
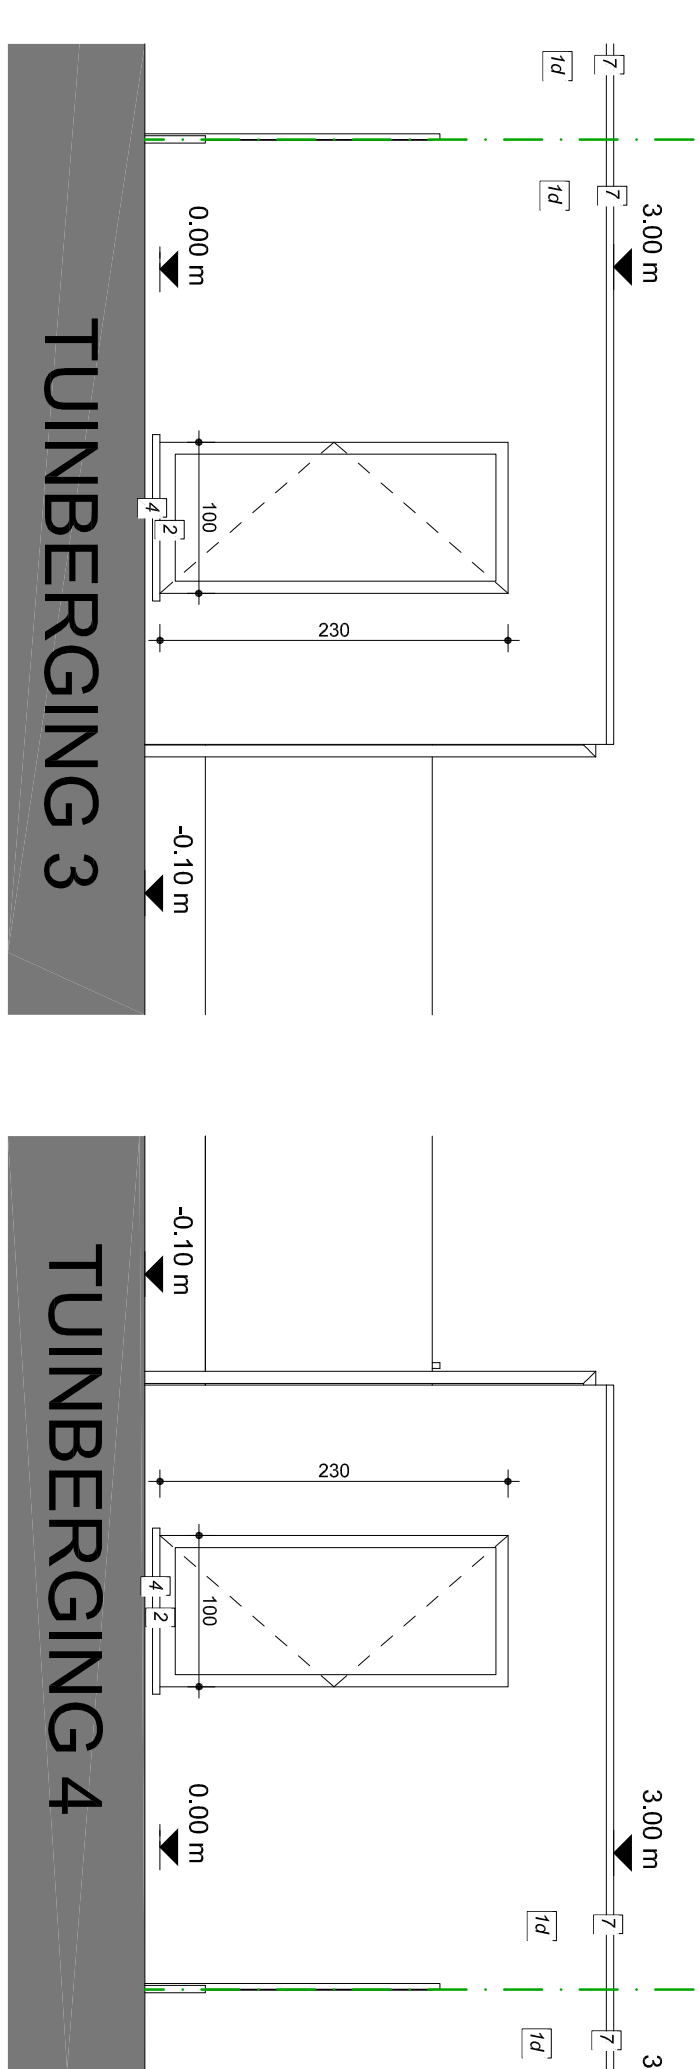
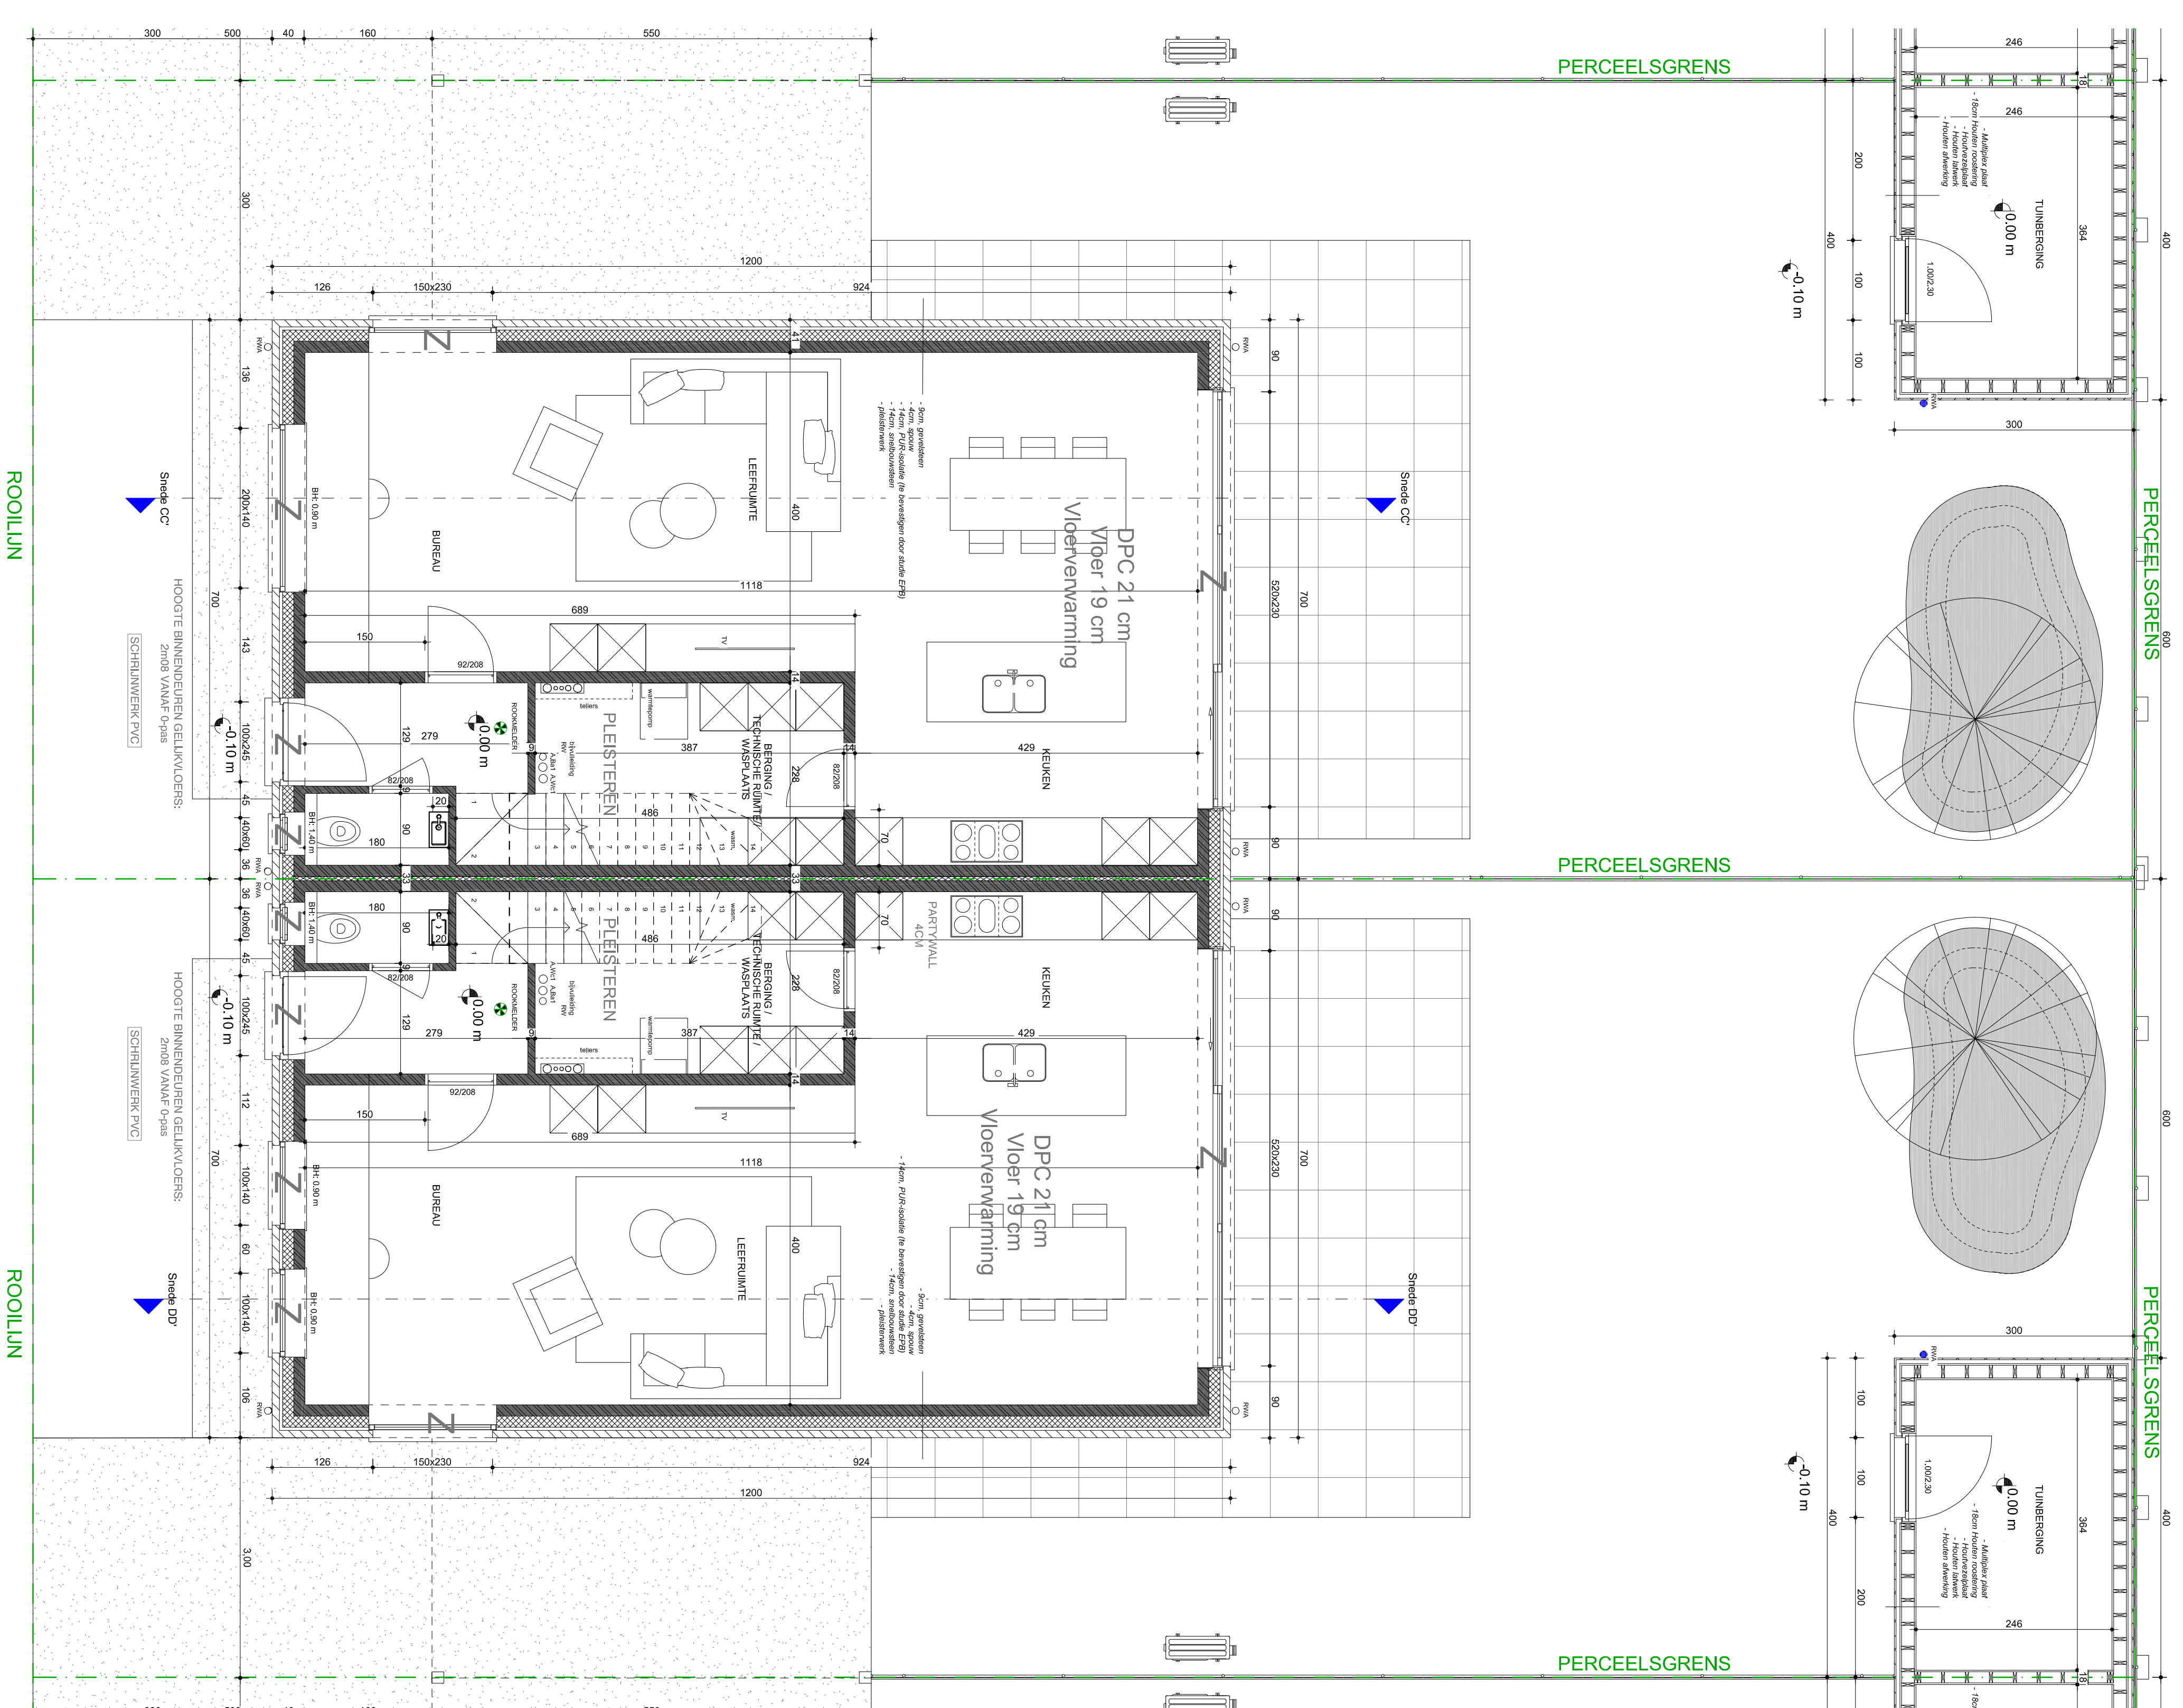
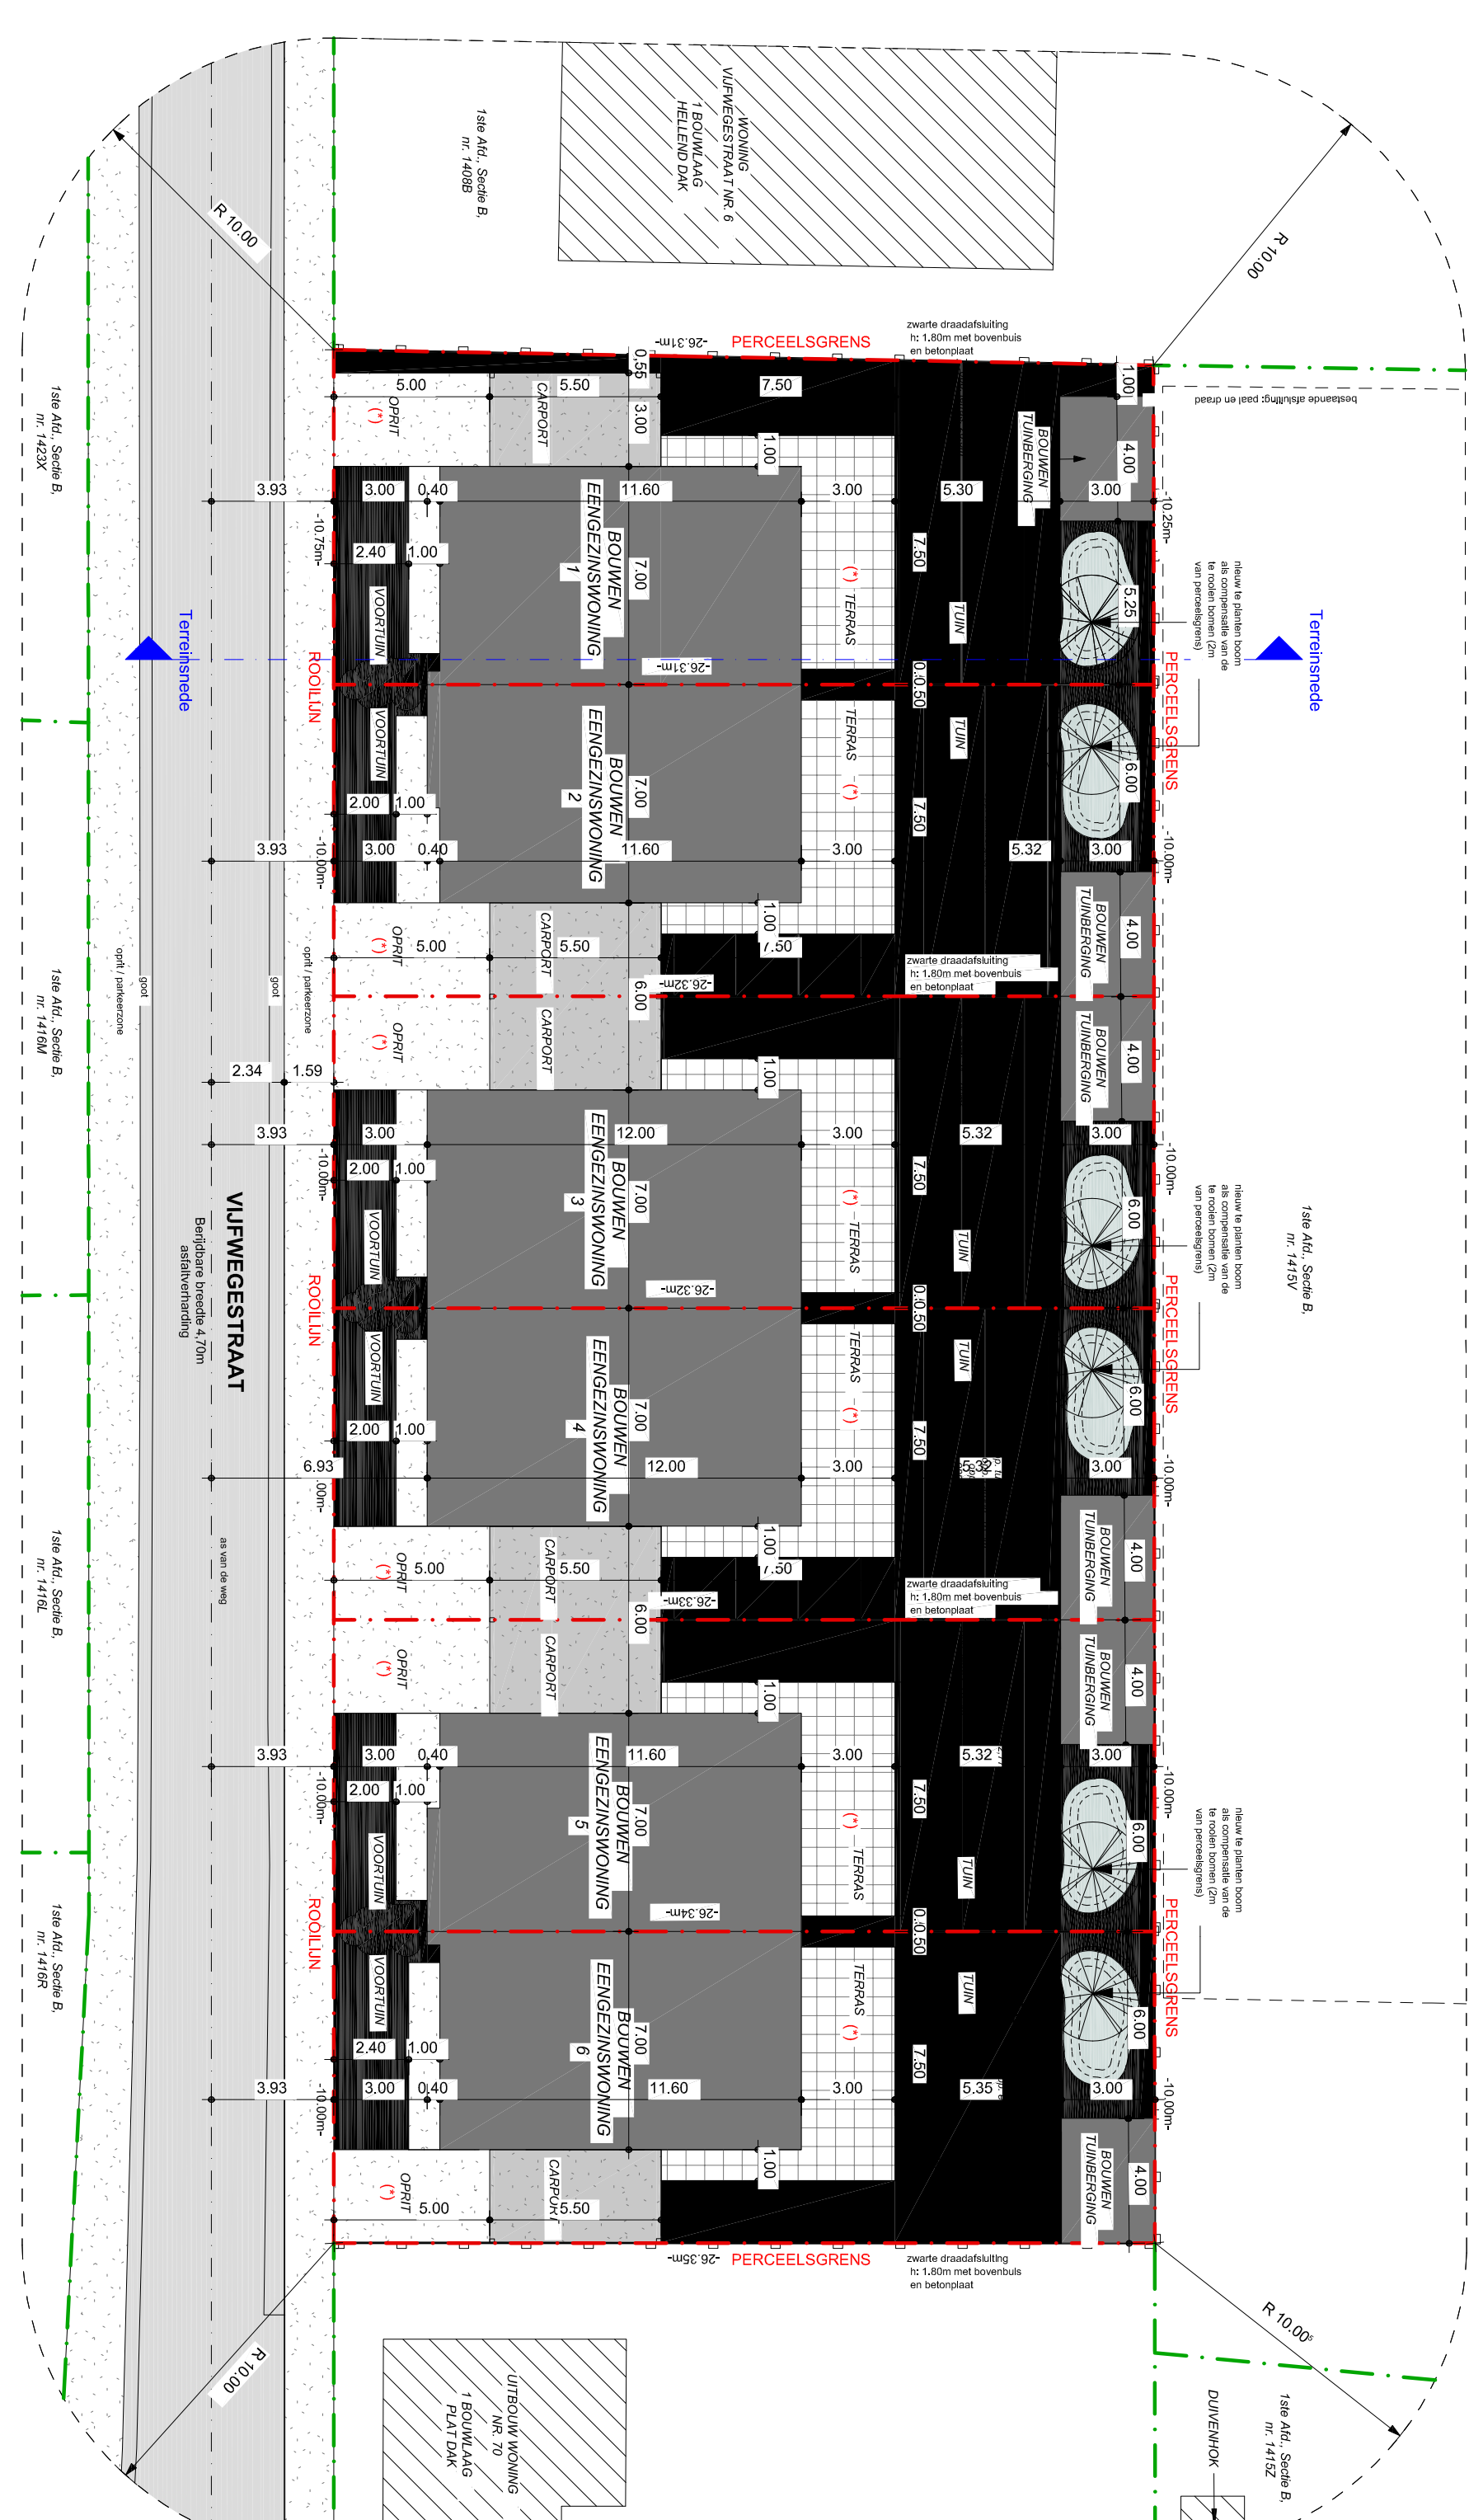


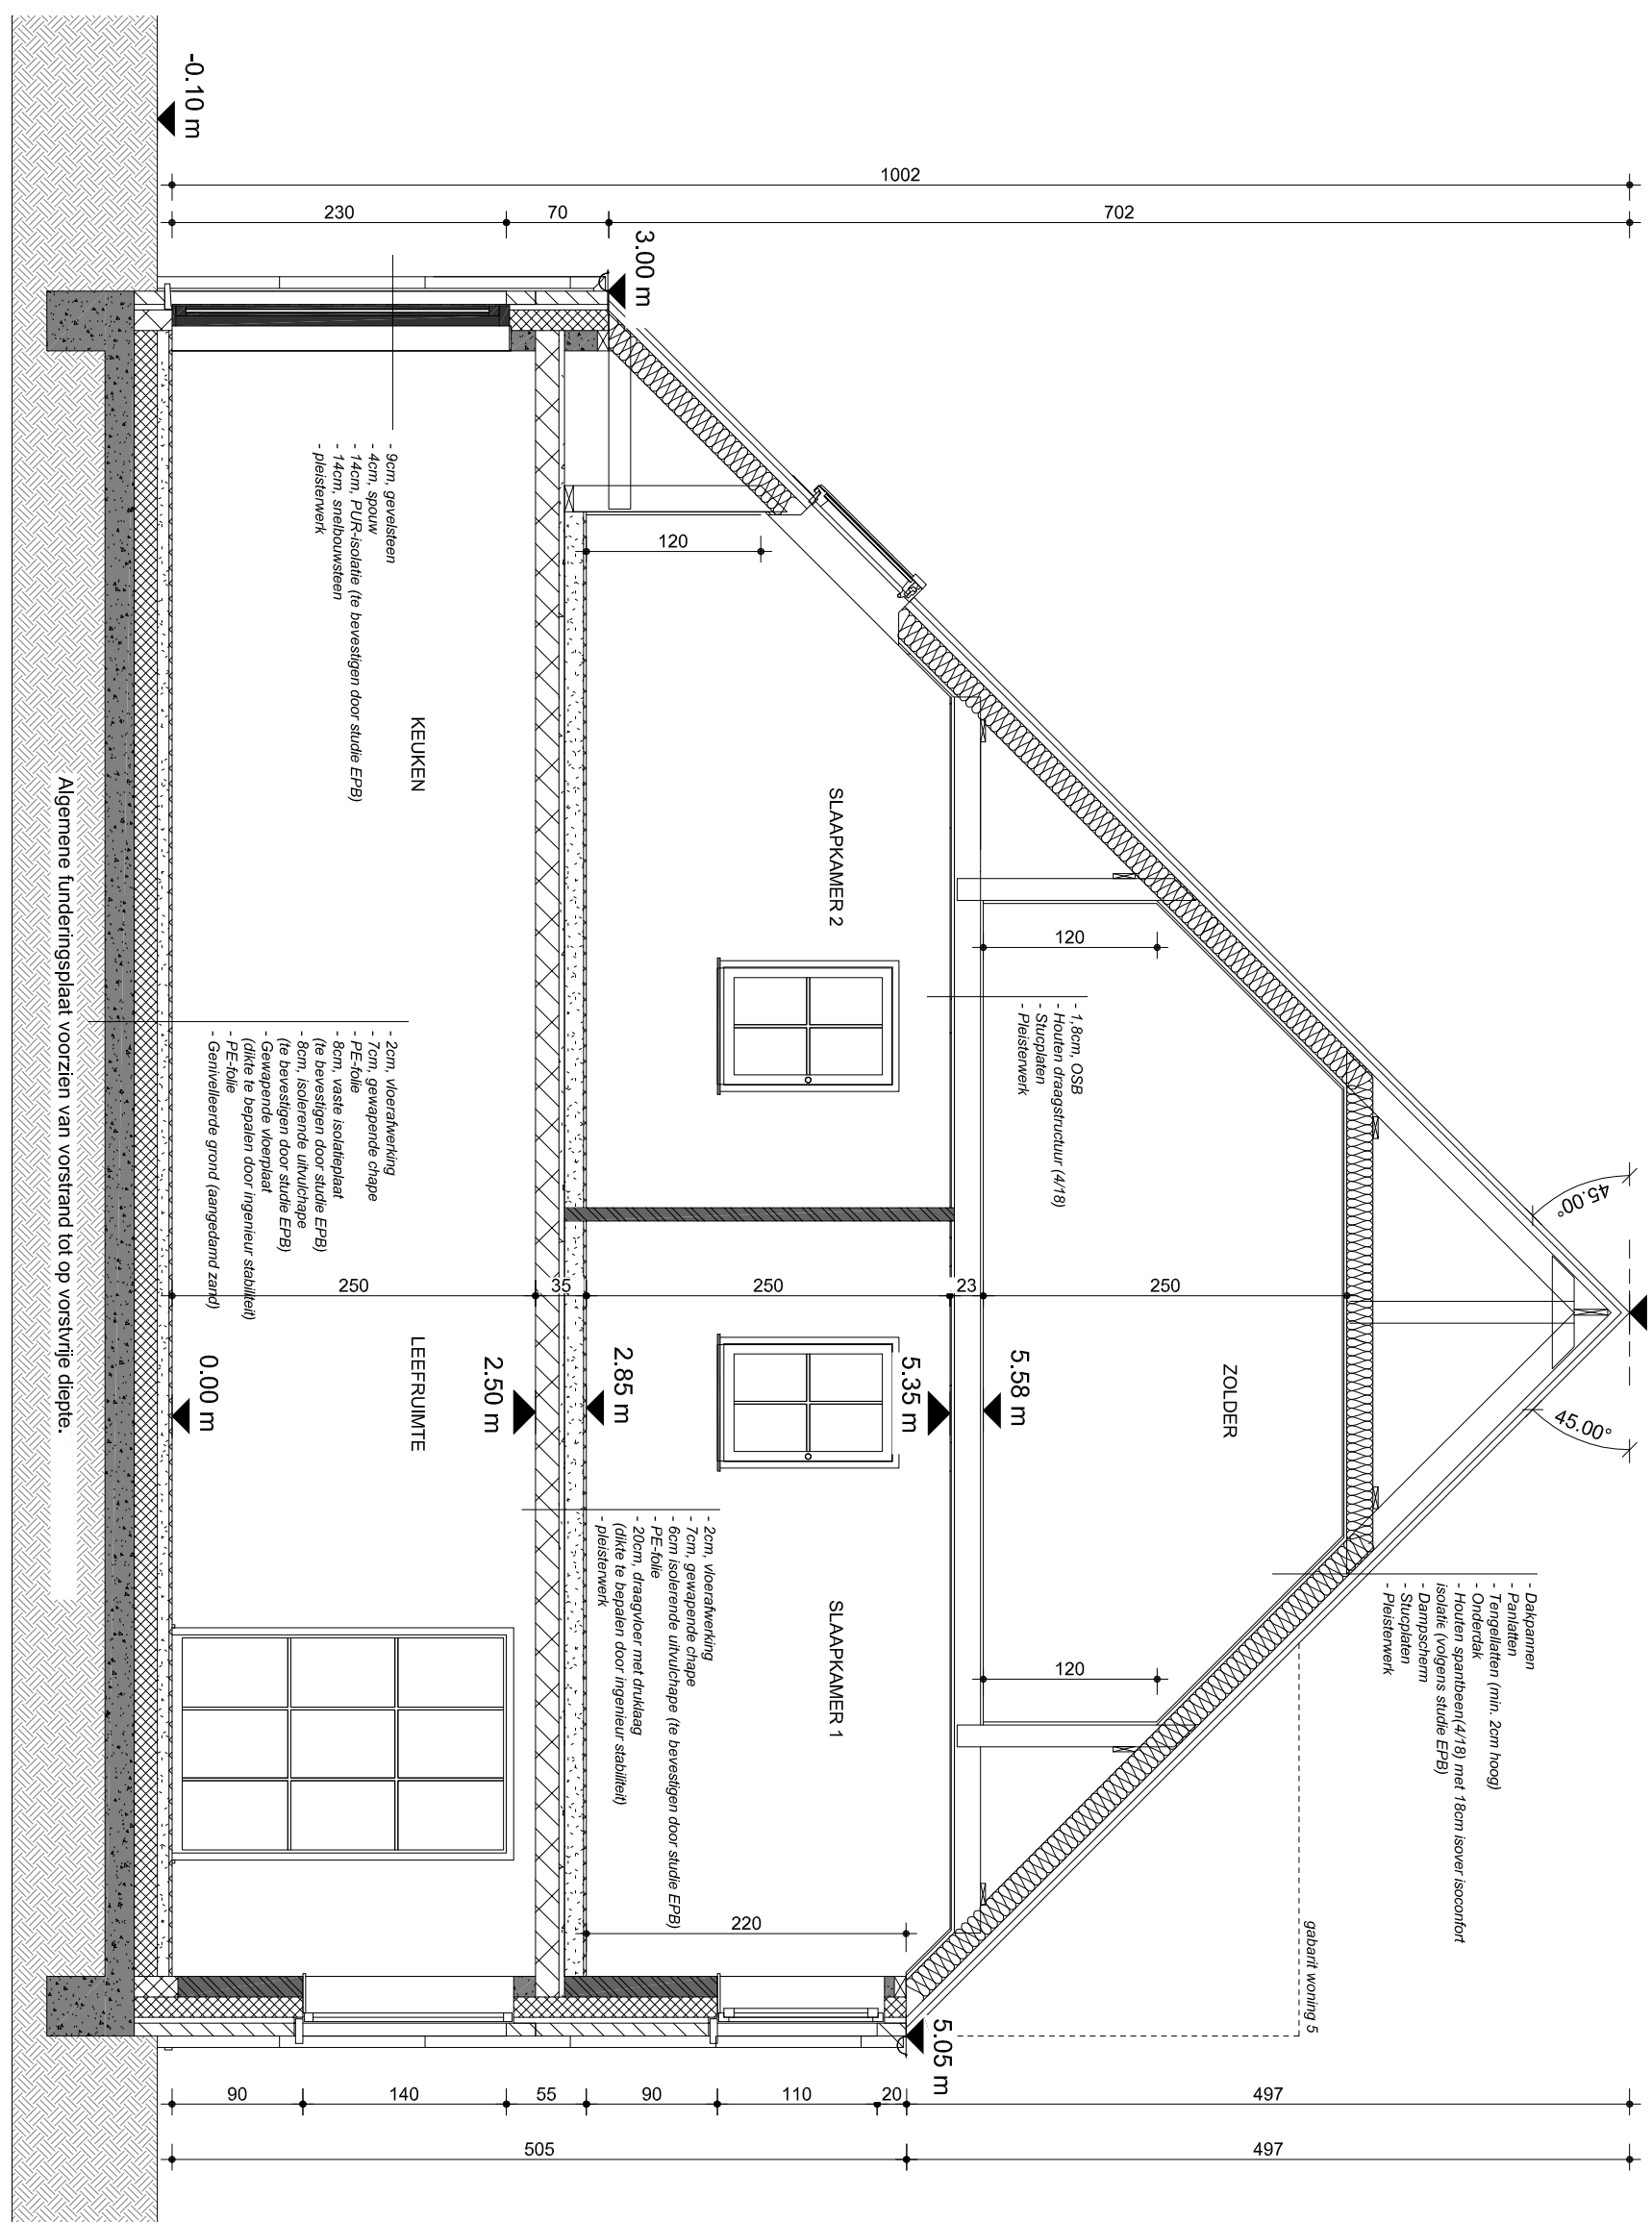

	SCHAAL 1: 50
	1/2
	Planat: 207/2024 15.38.51