
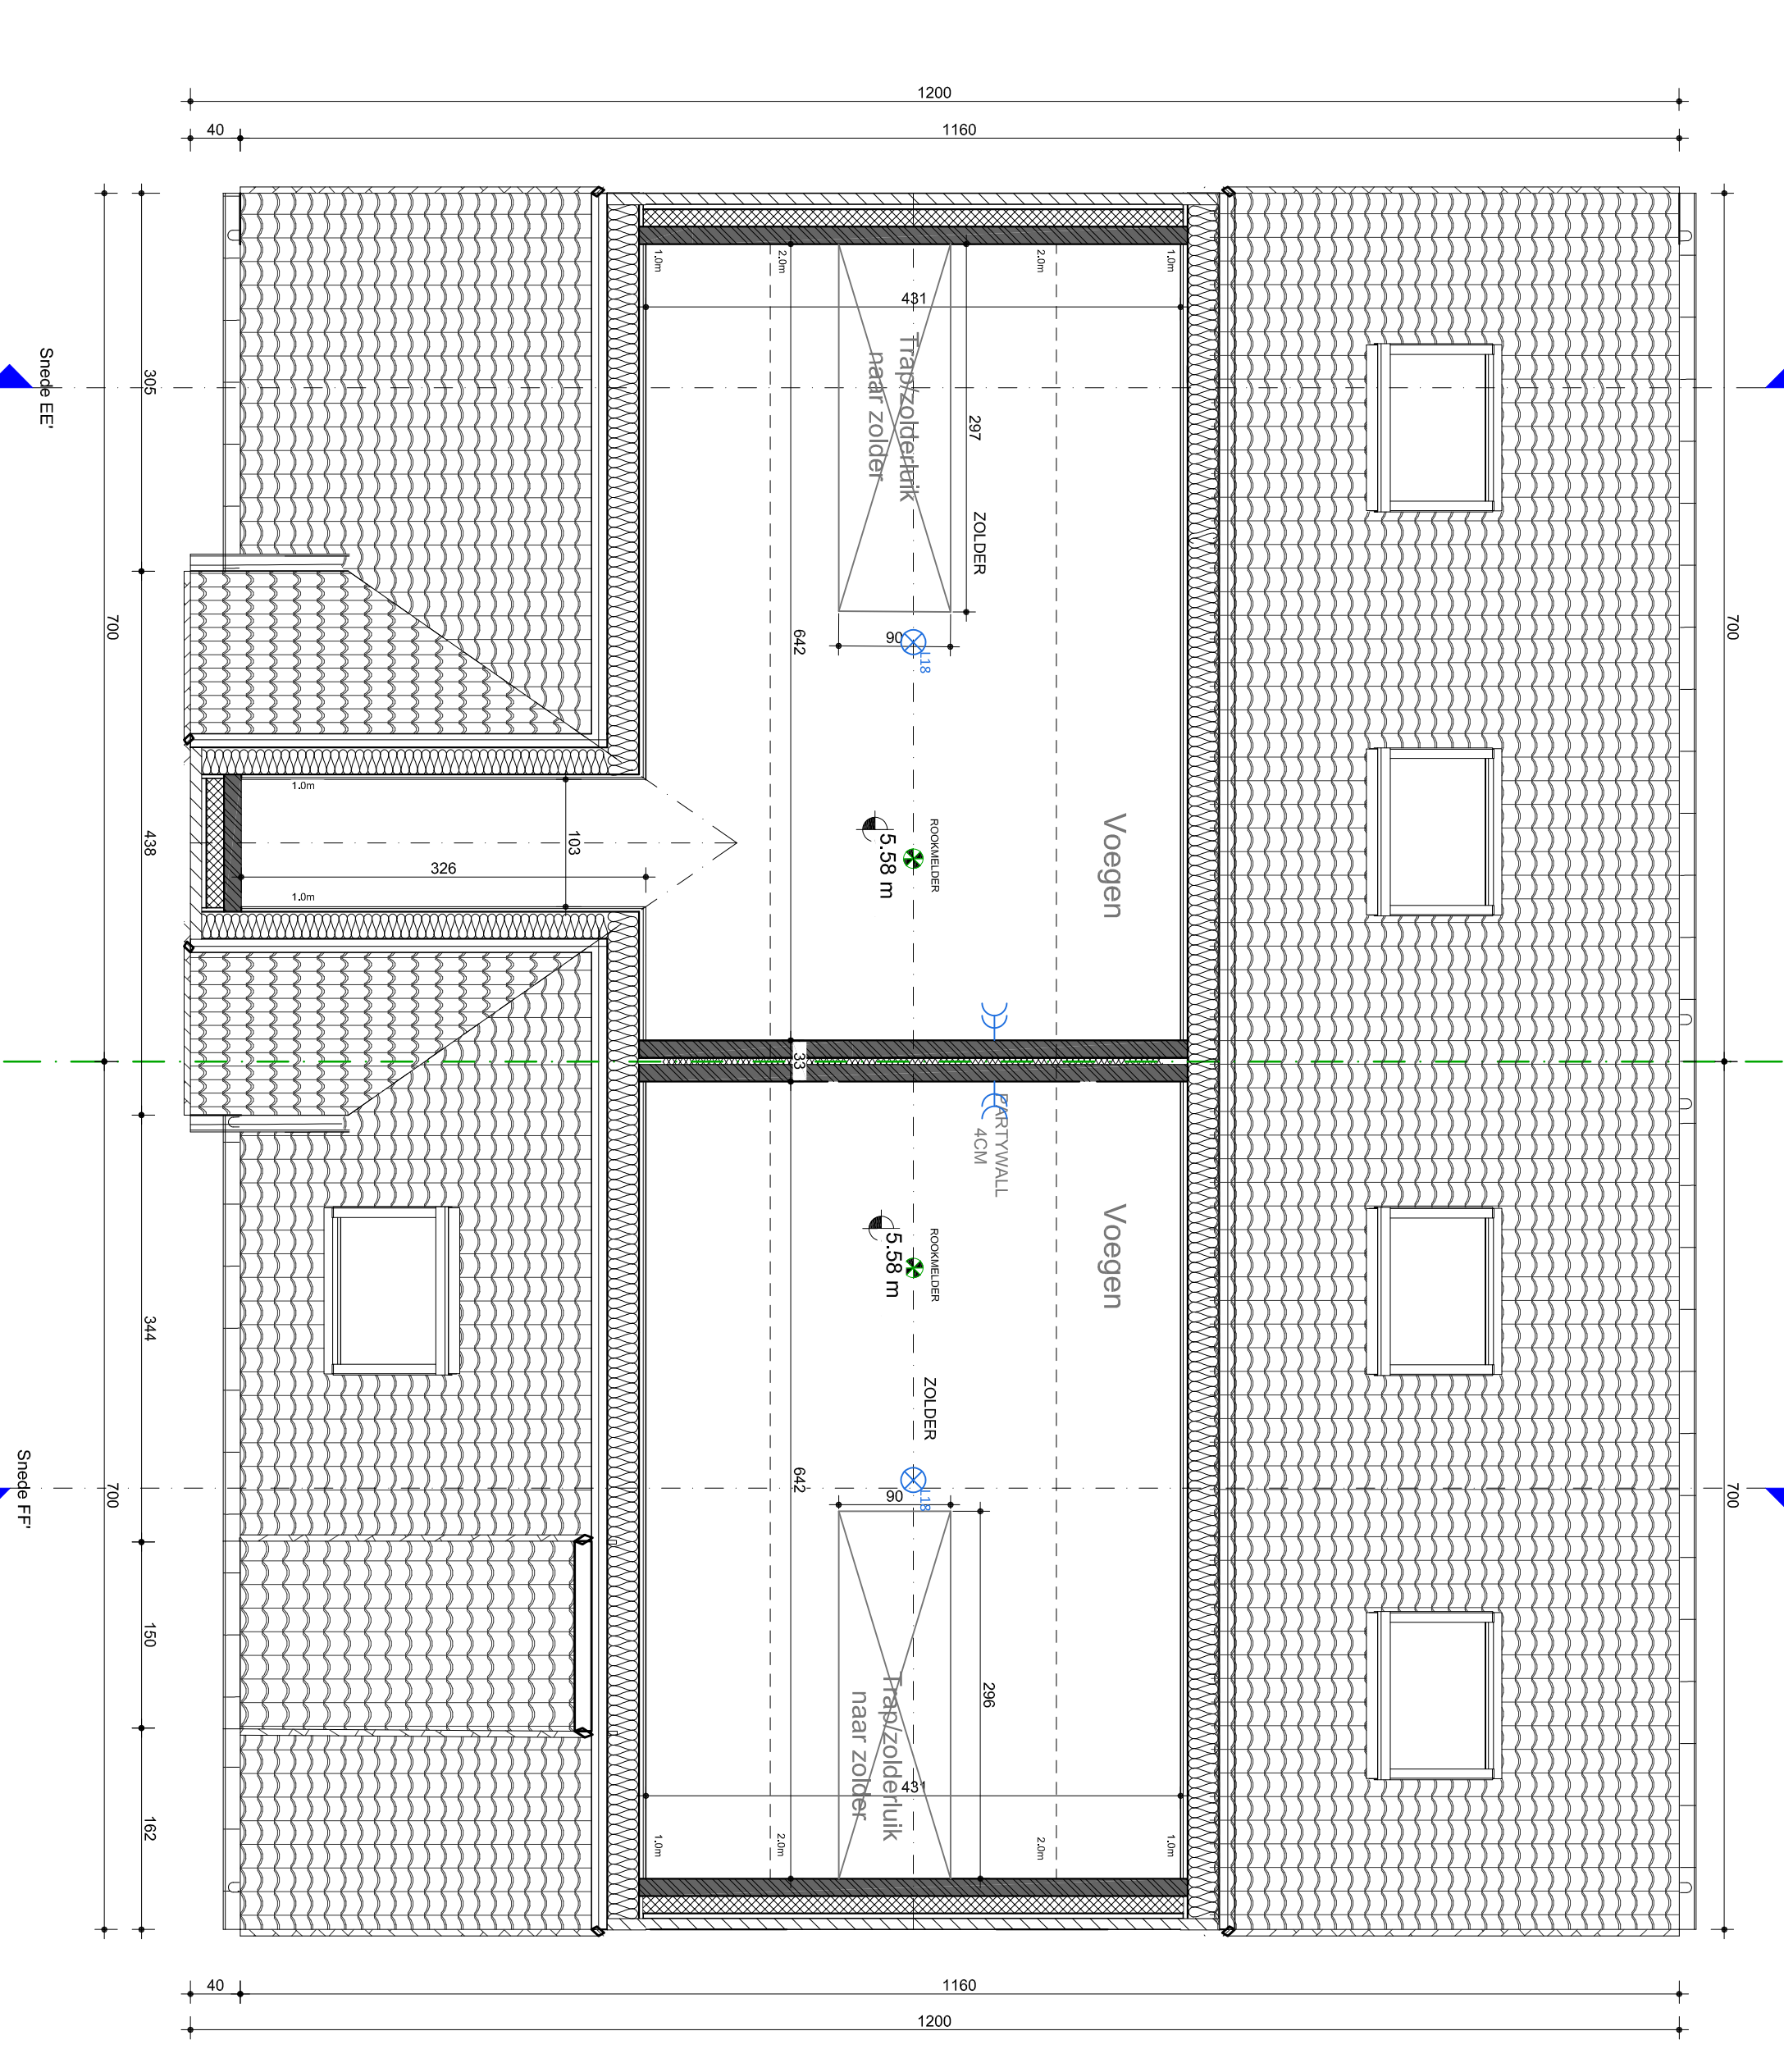
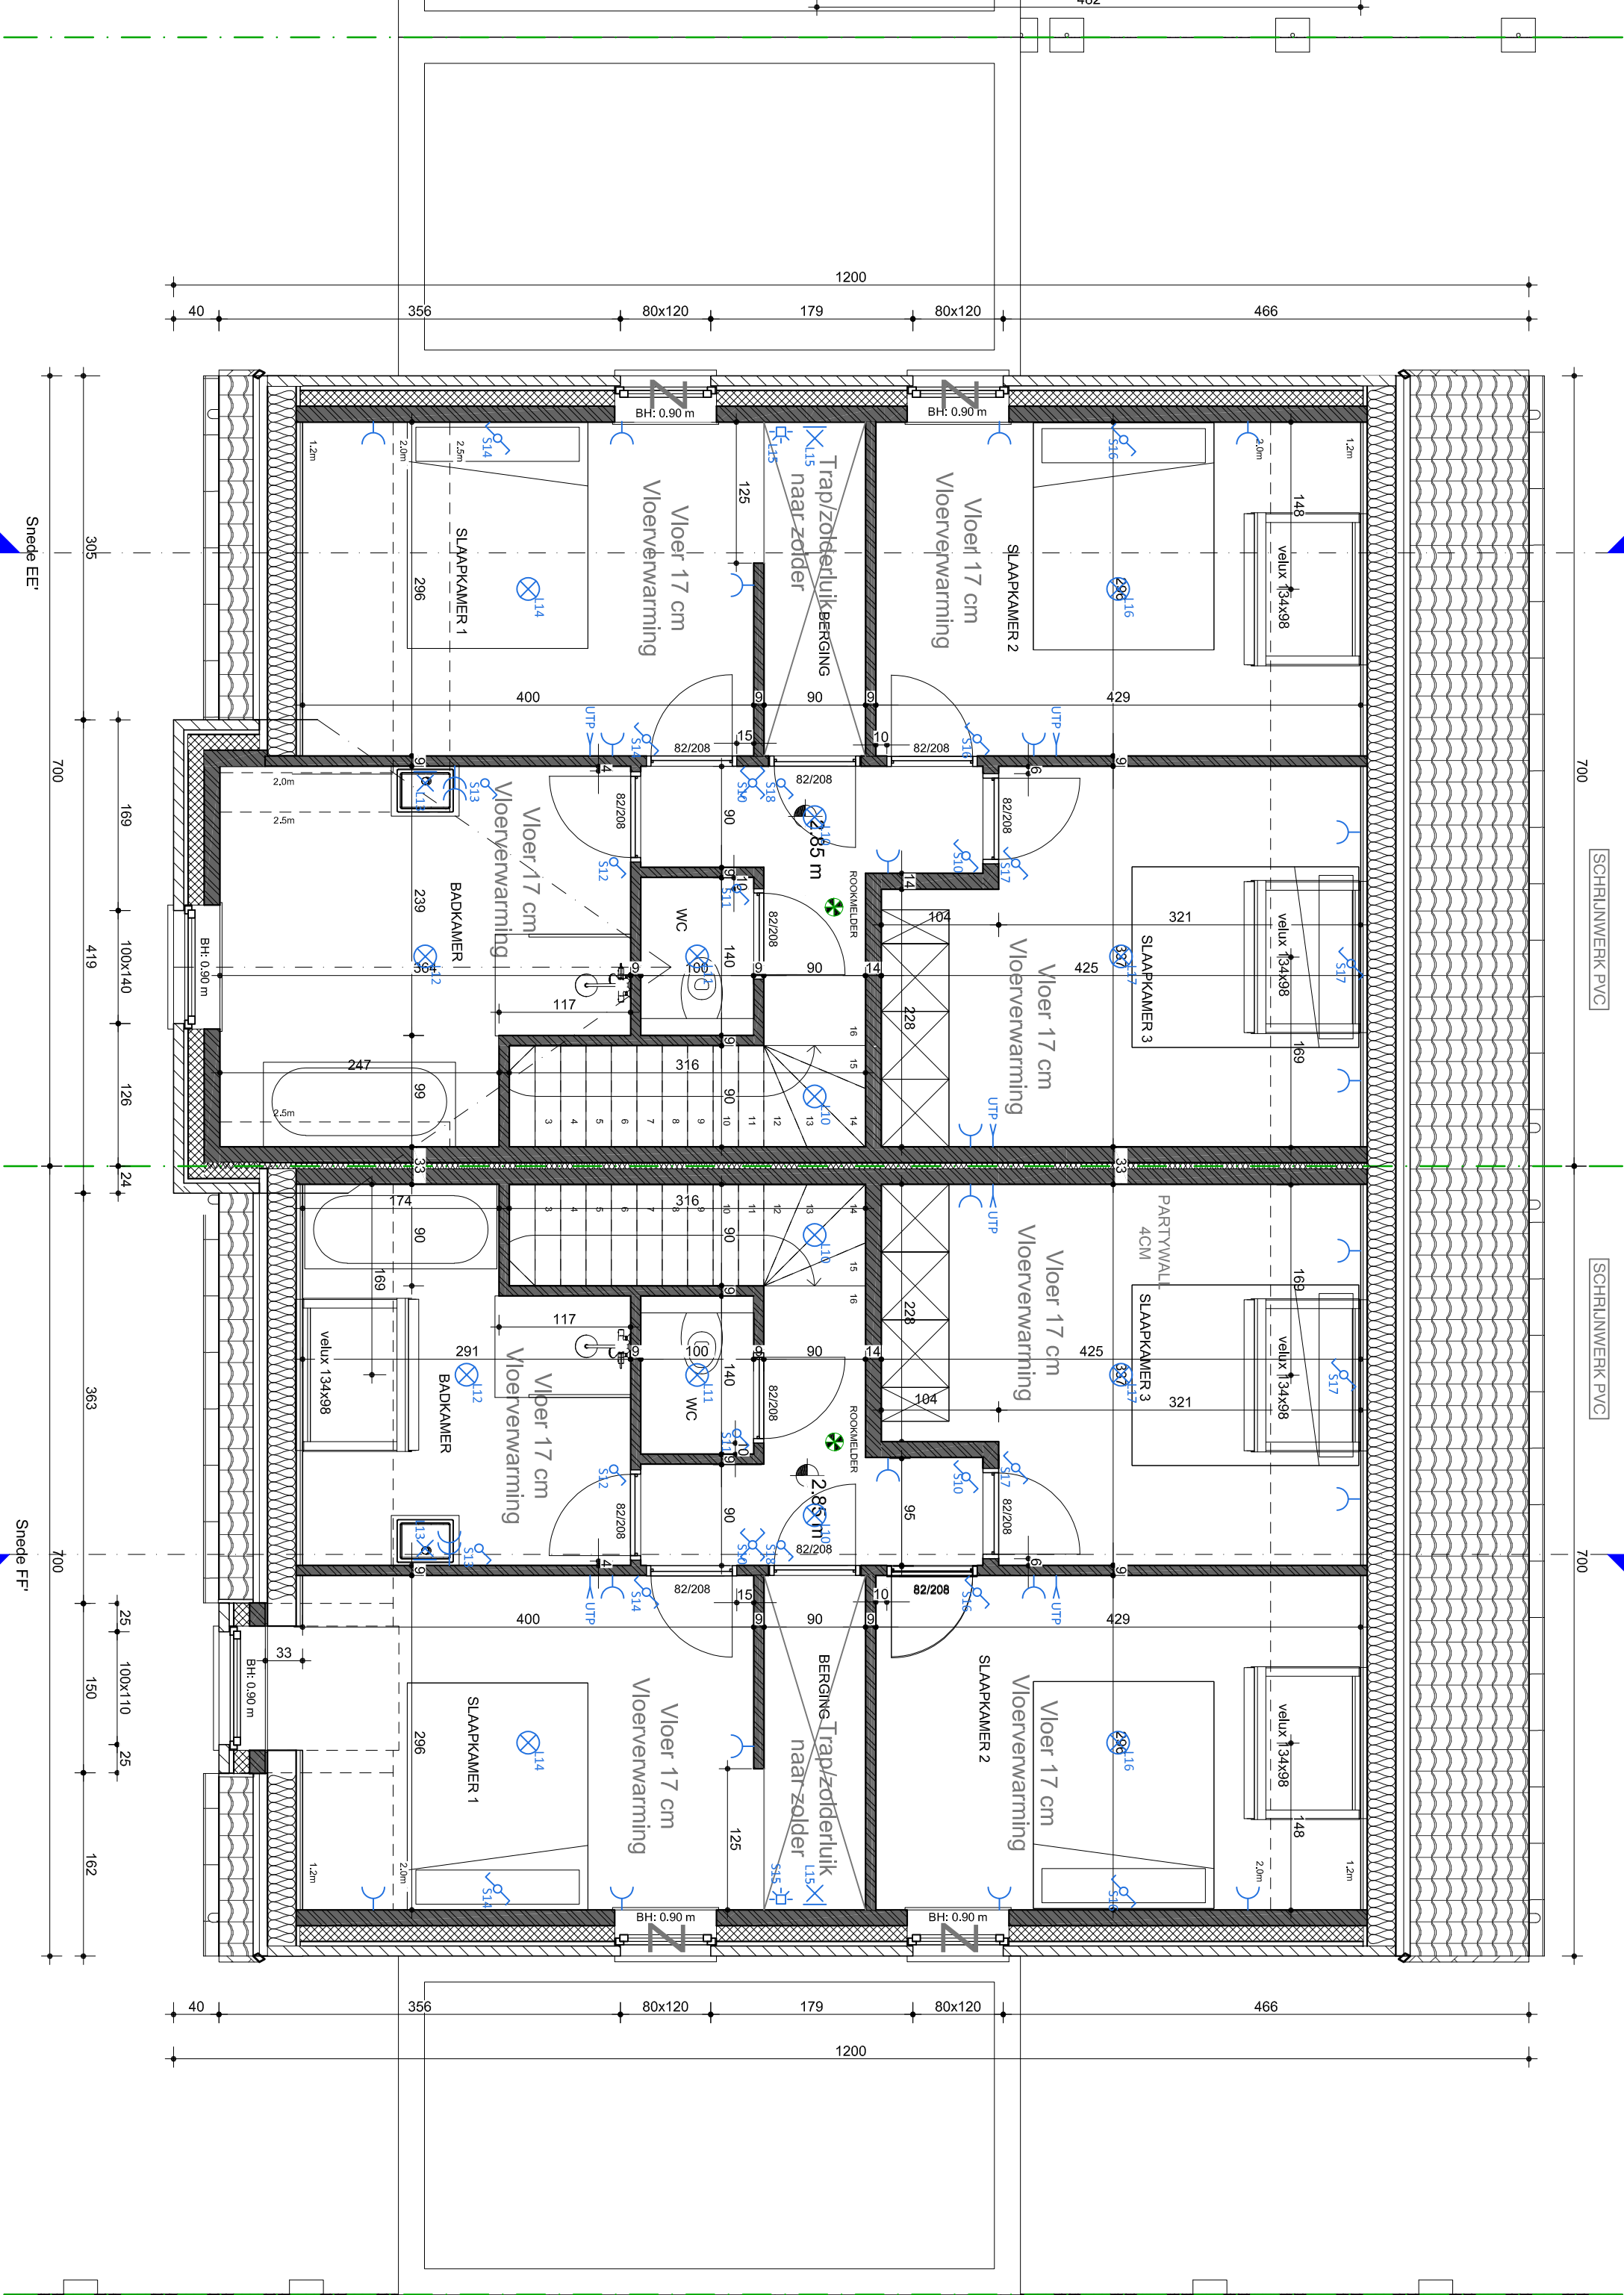
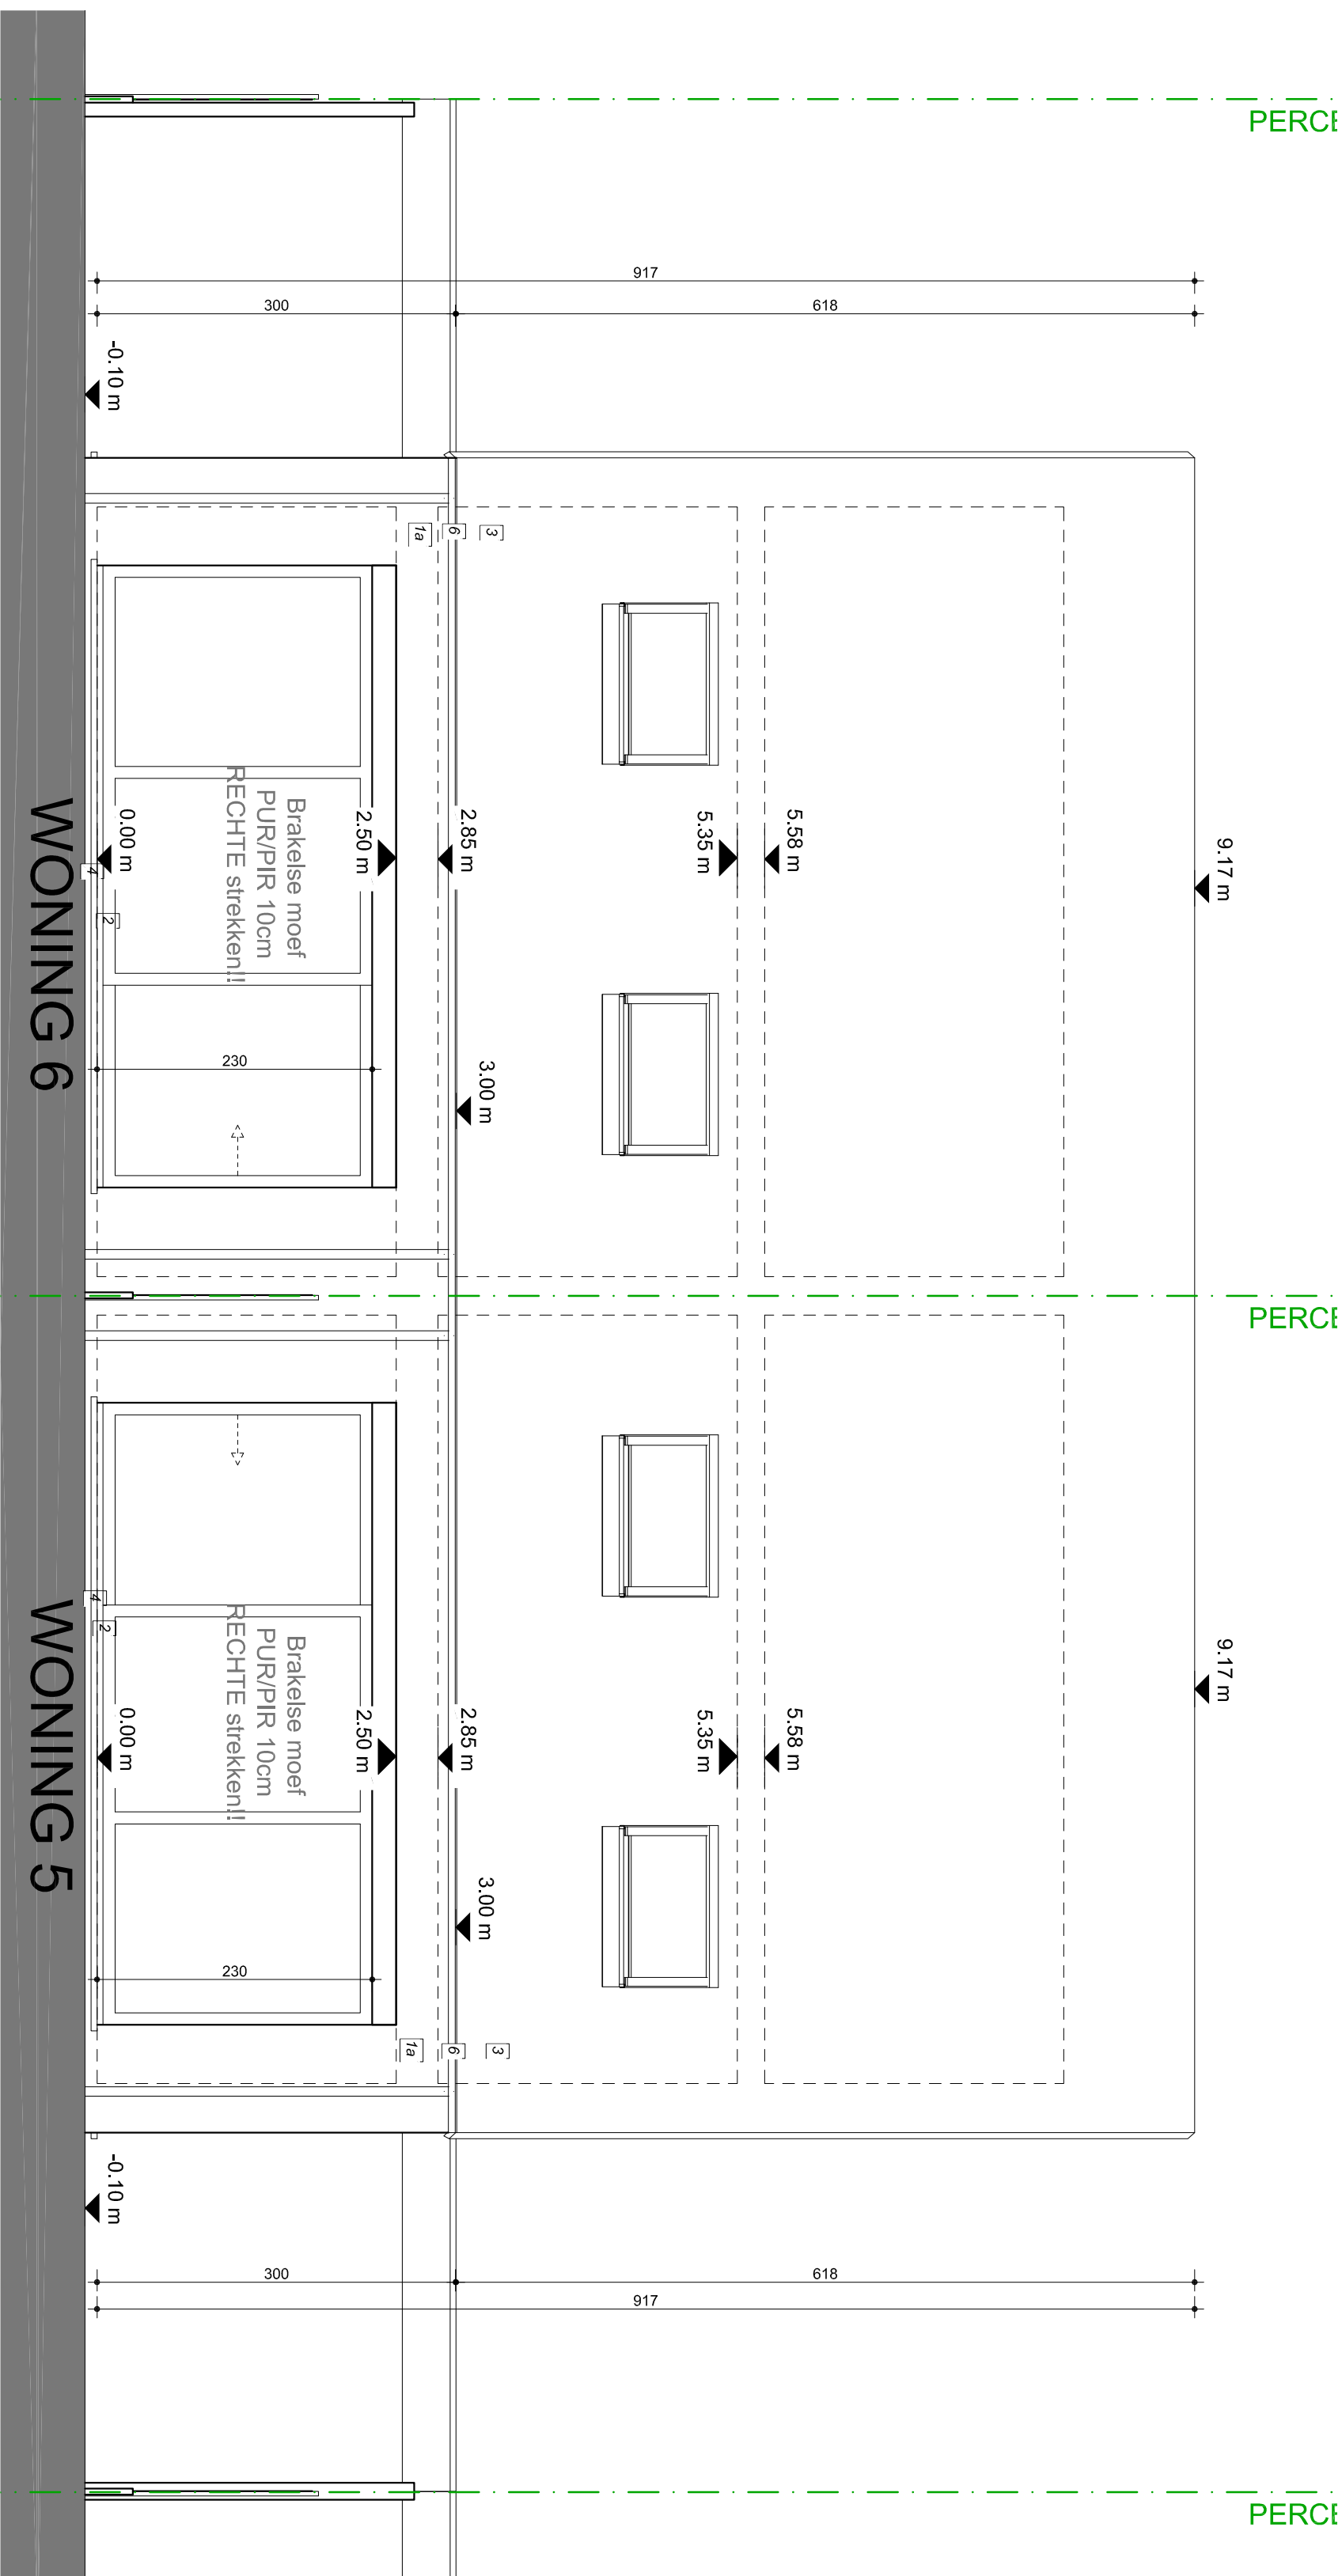
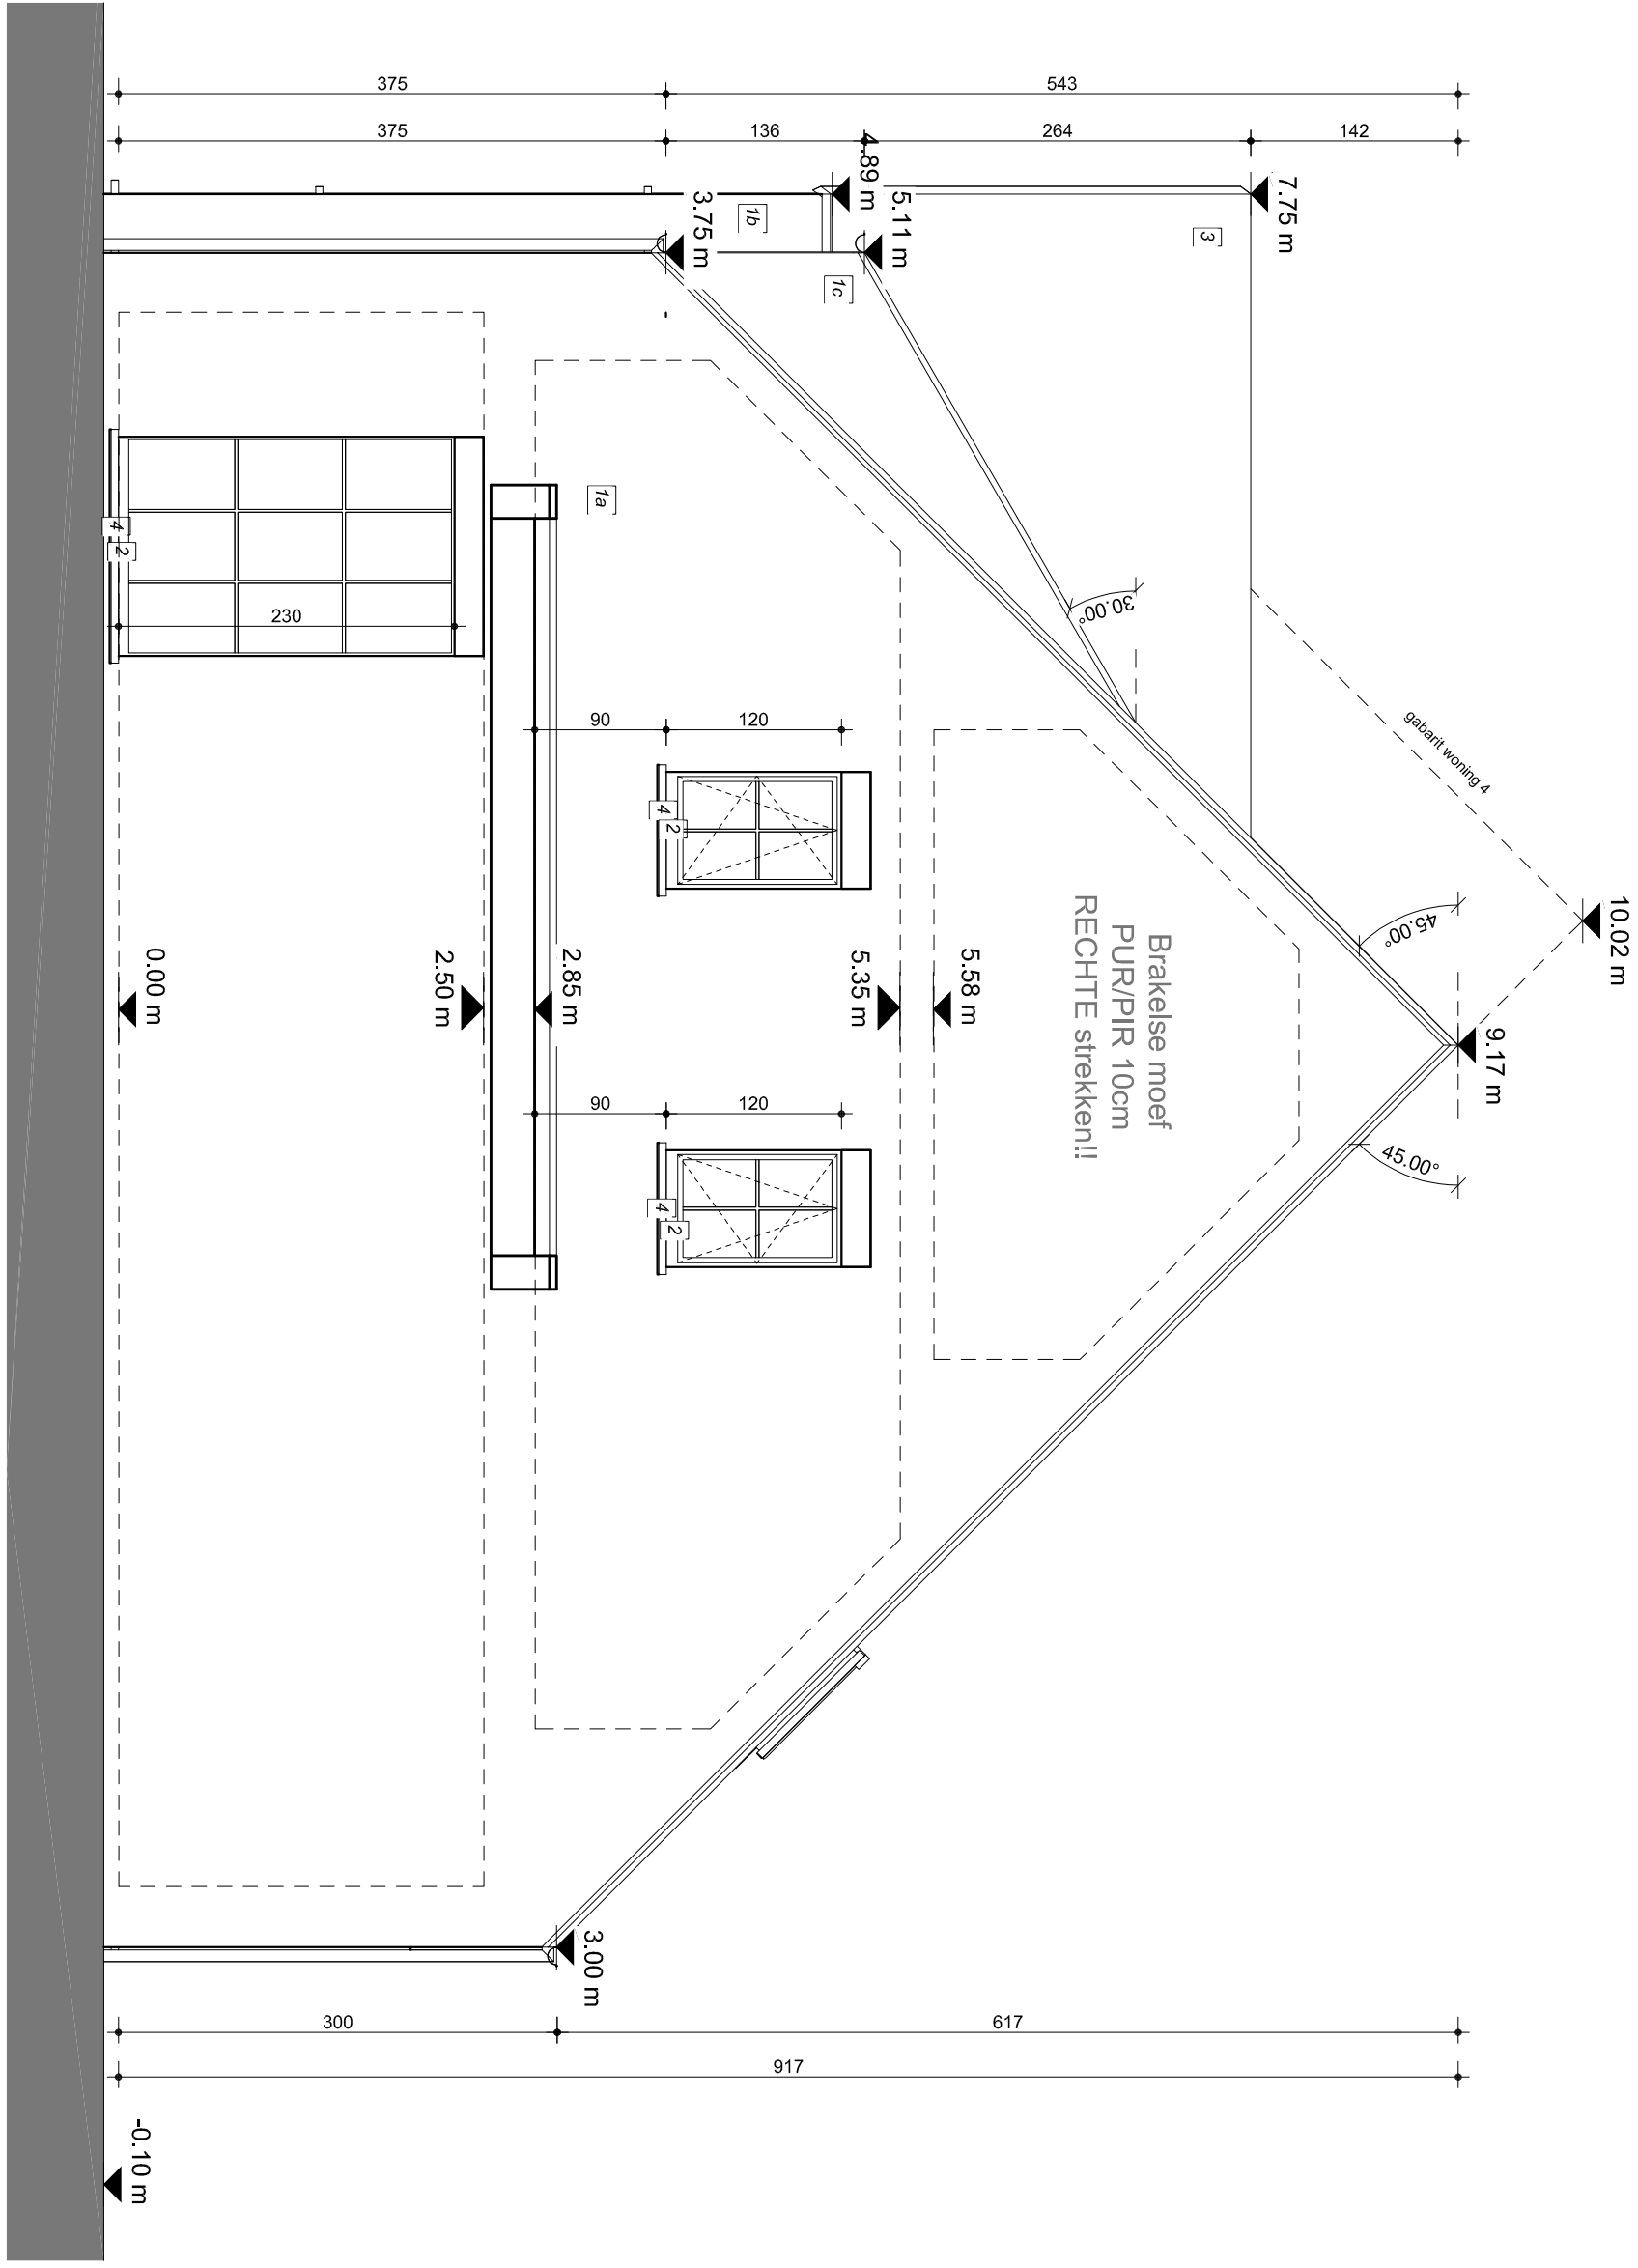
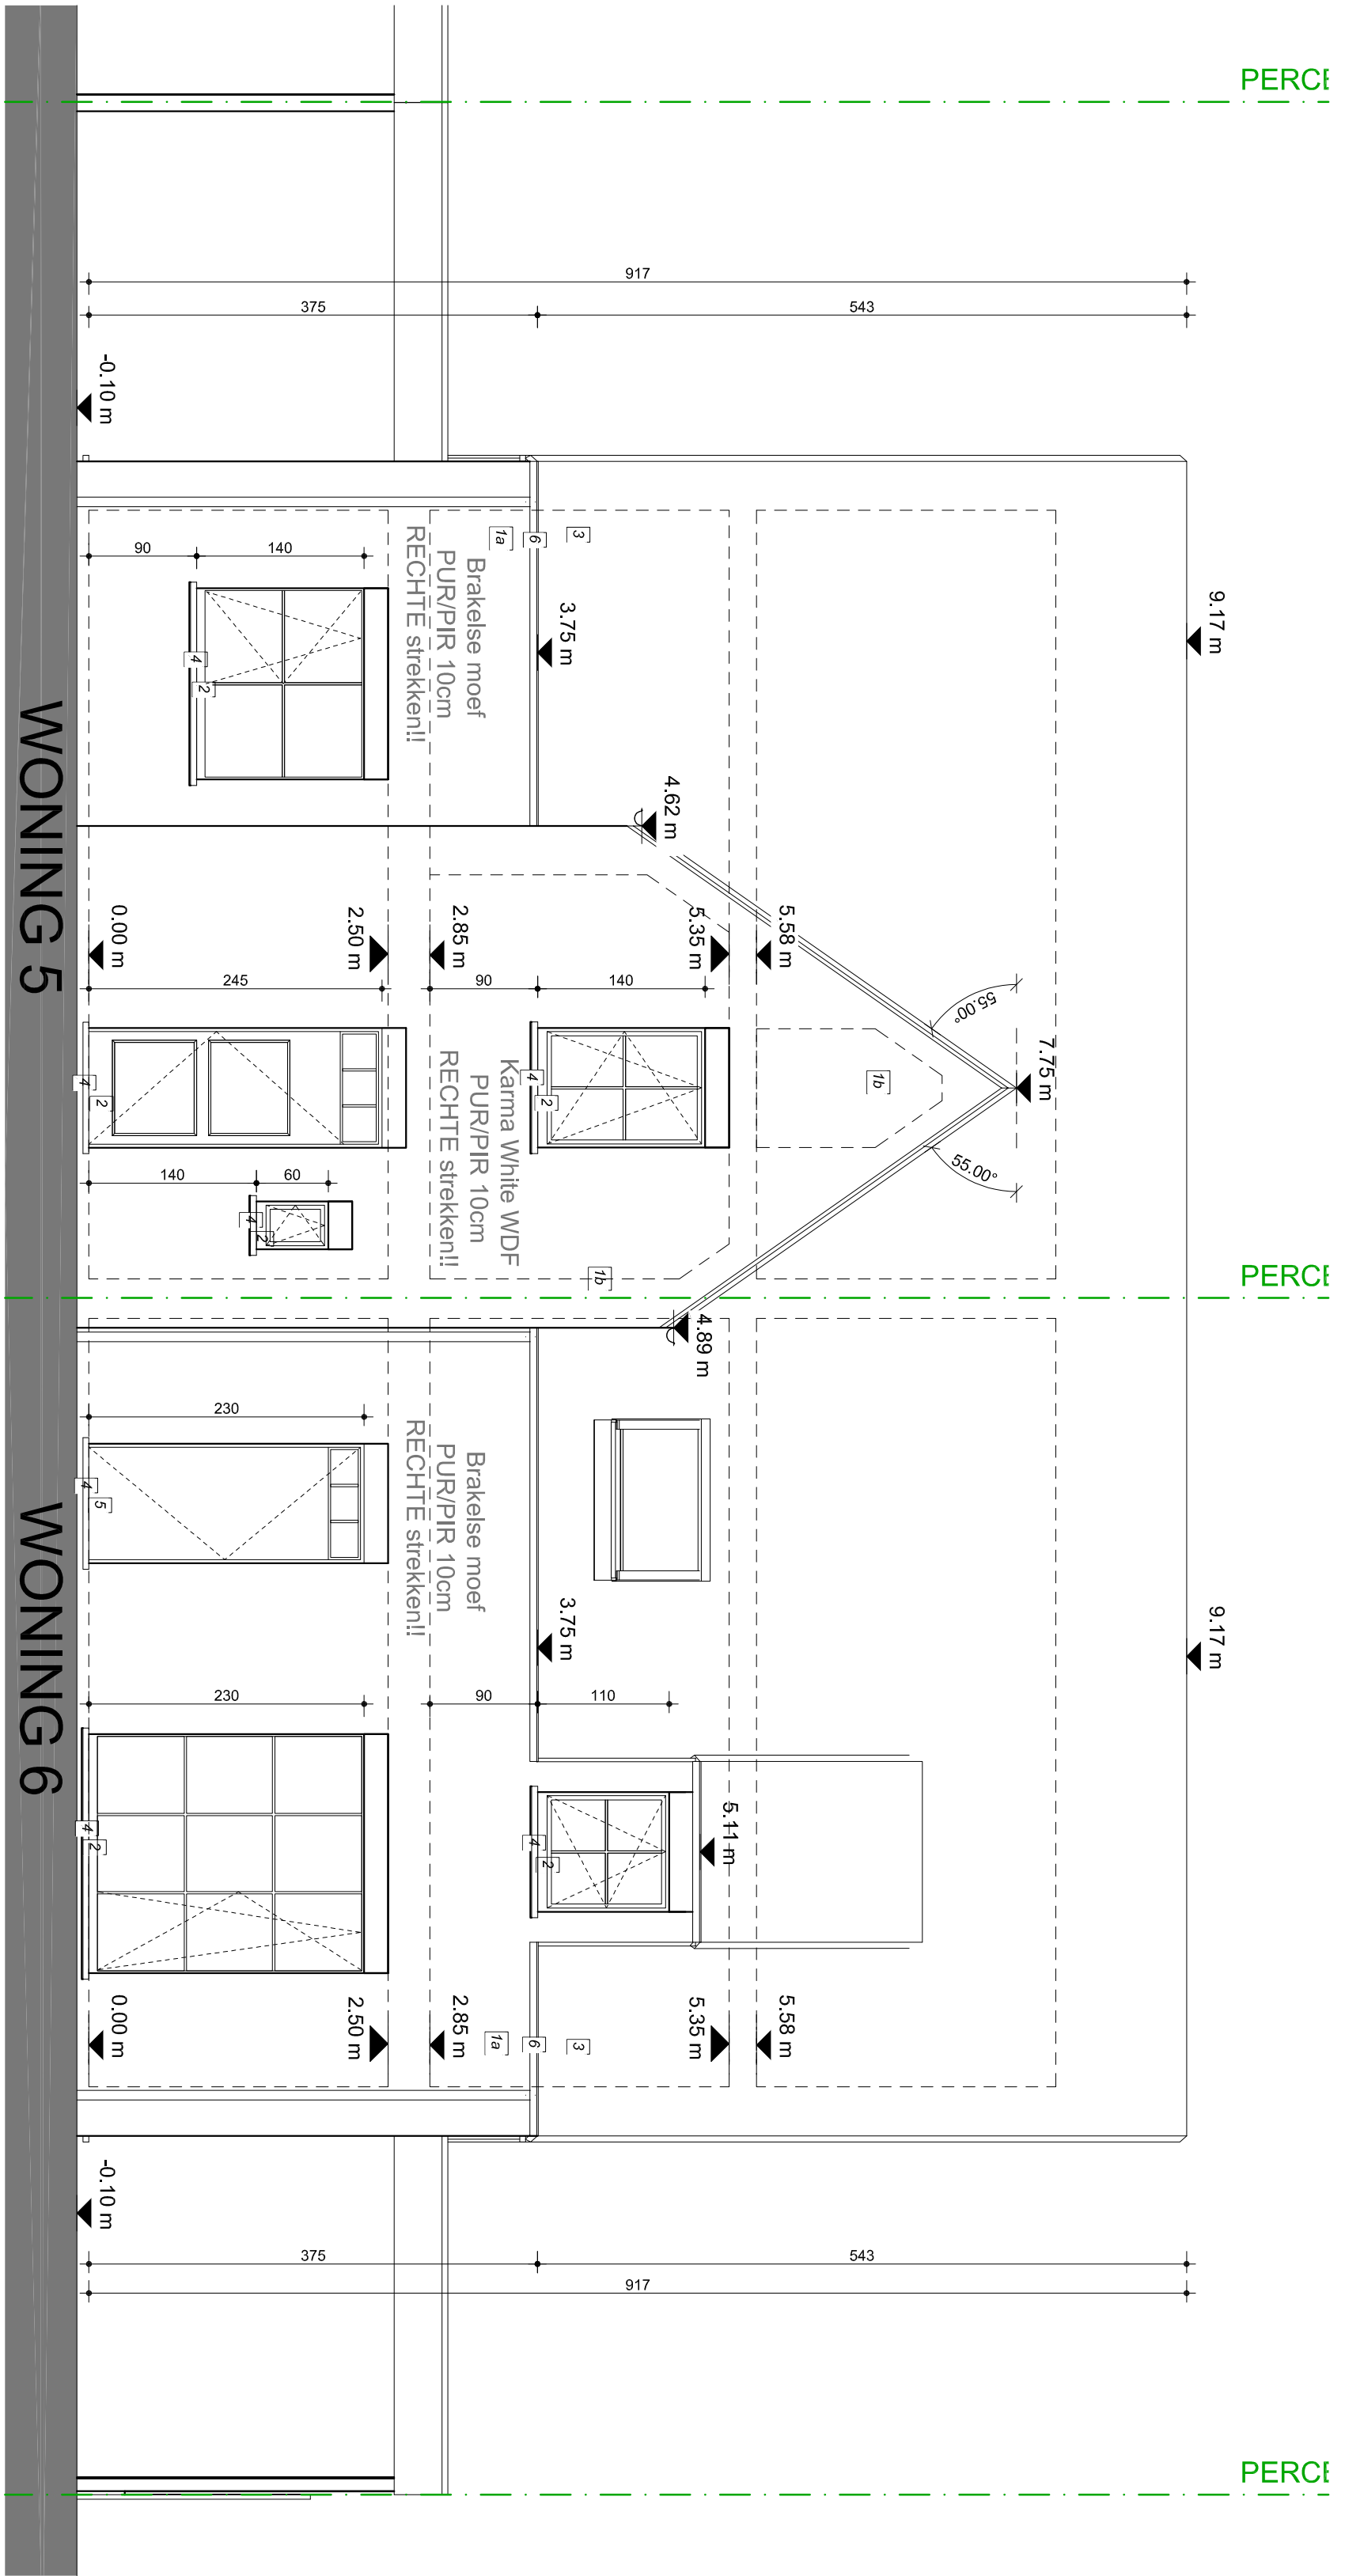


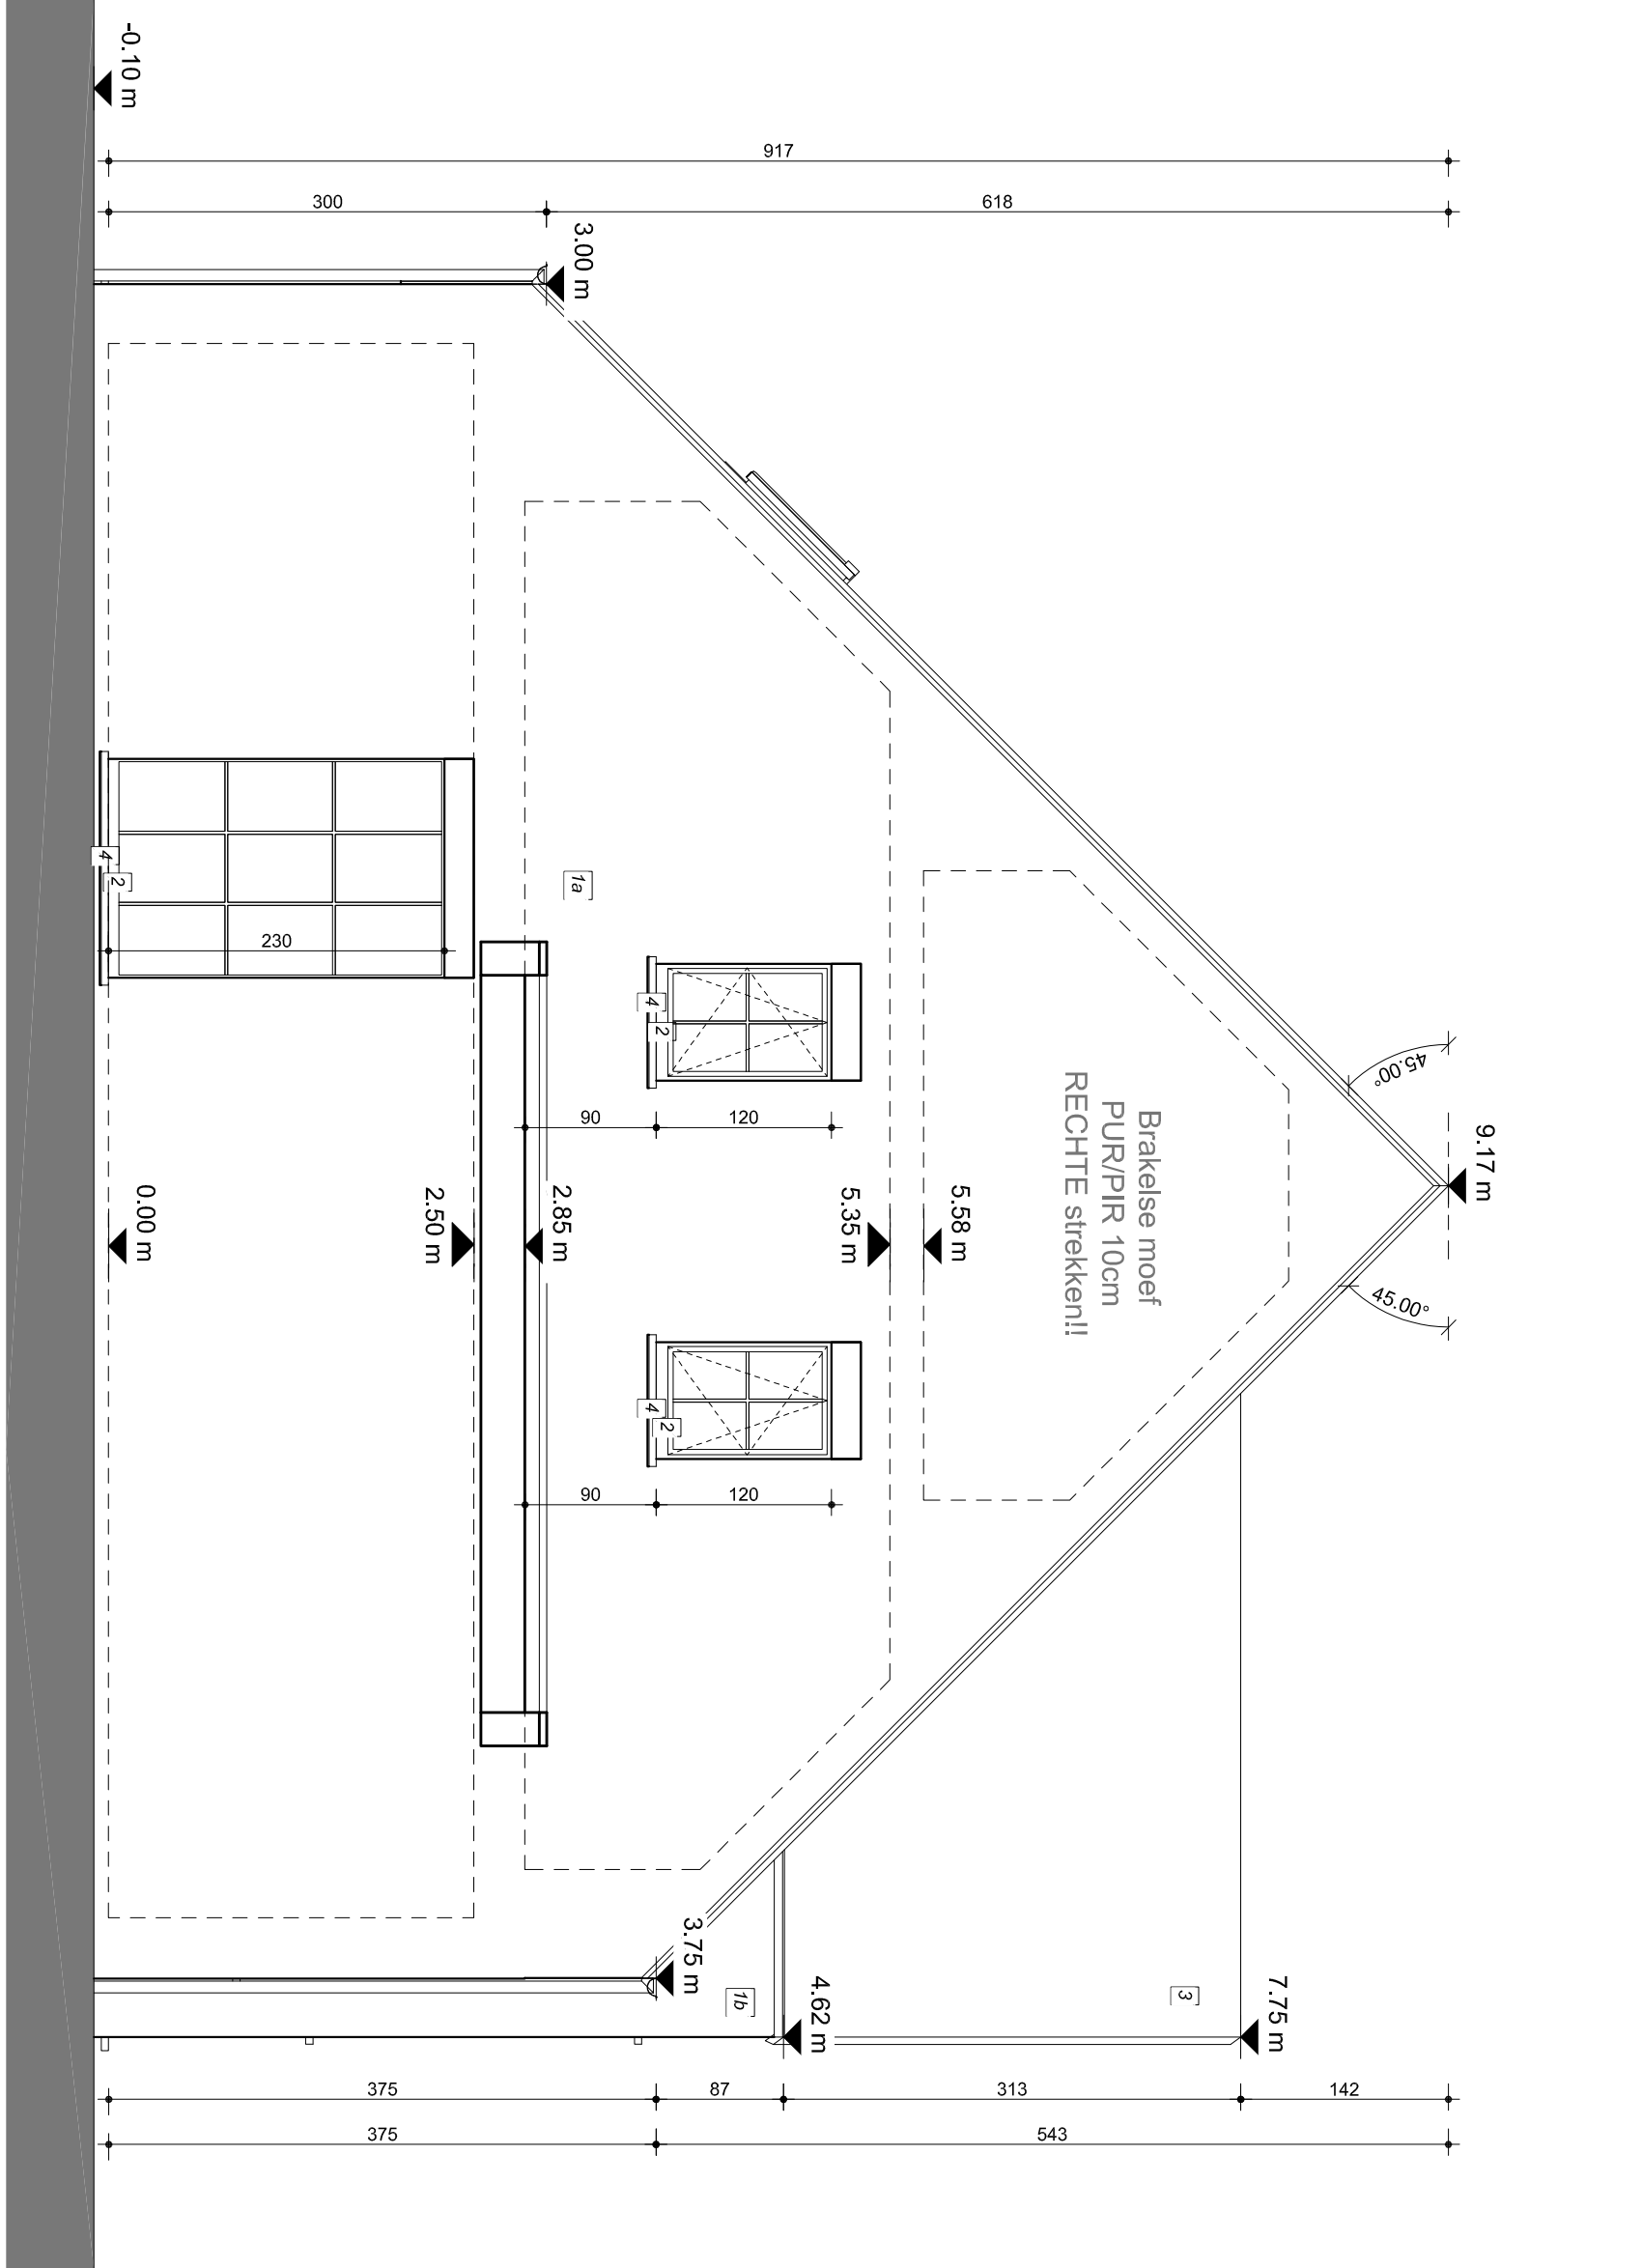

- Legende materialen
- 1a Geventileerde gevelsteen (kleur roodschuin)
 - 1b Geventileerde gevelsteen (kleur wit)
 - 1c Zilveren dakpannen (kleur zwart)
 - 2 Schuifraam: ALU (kleur zwart)
 - 3 Dakbedekking: Blauw pannen
 - 4 Dakpannen: grijs + witte kleur

BOUWEN 6 EENGEZINSWONINGEN			
DATUM	Datum ontwerp		
		P_1855_0	
		SCHAAL	
		1 : 50	
		2/2	
