






VOORGEVEL : 1/50

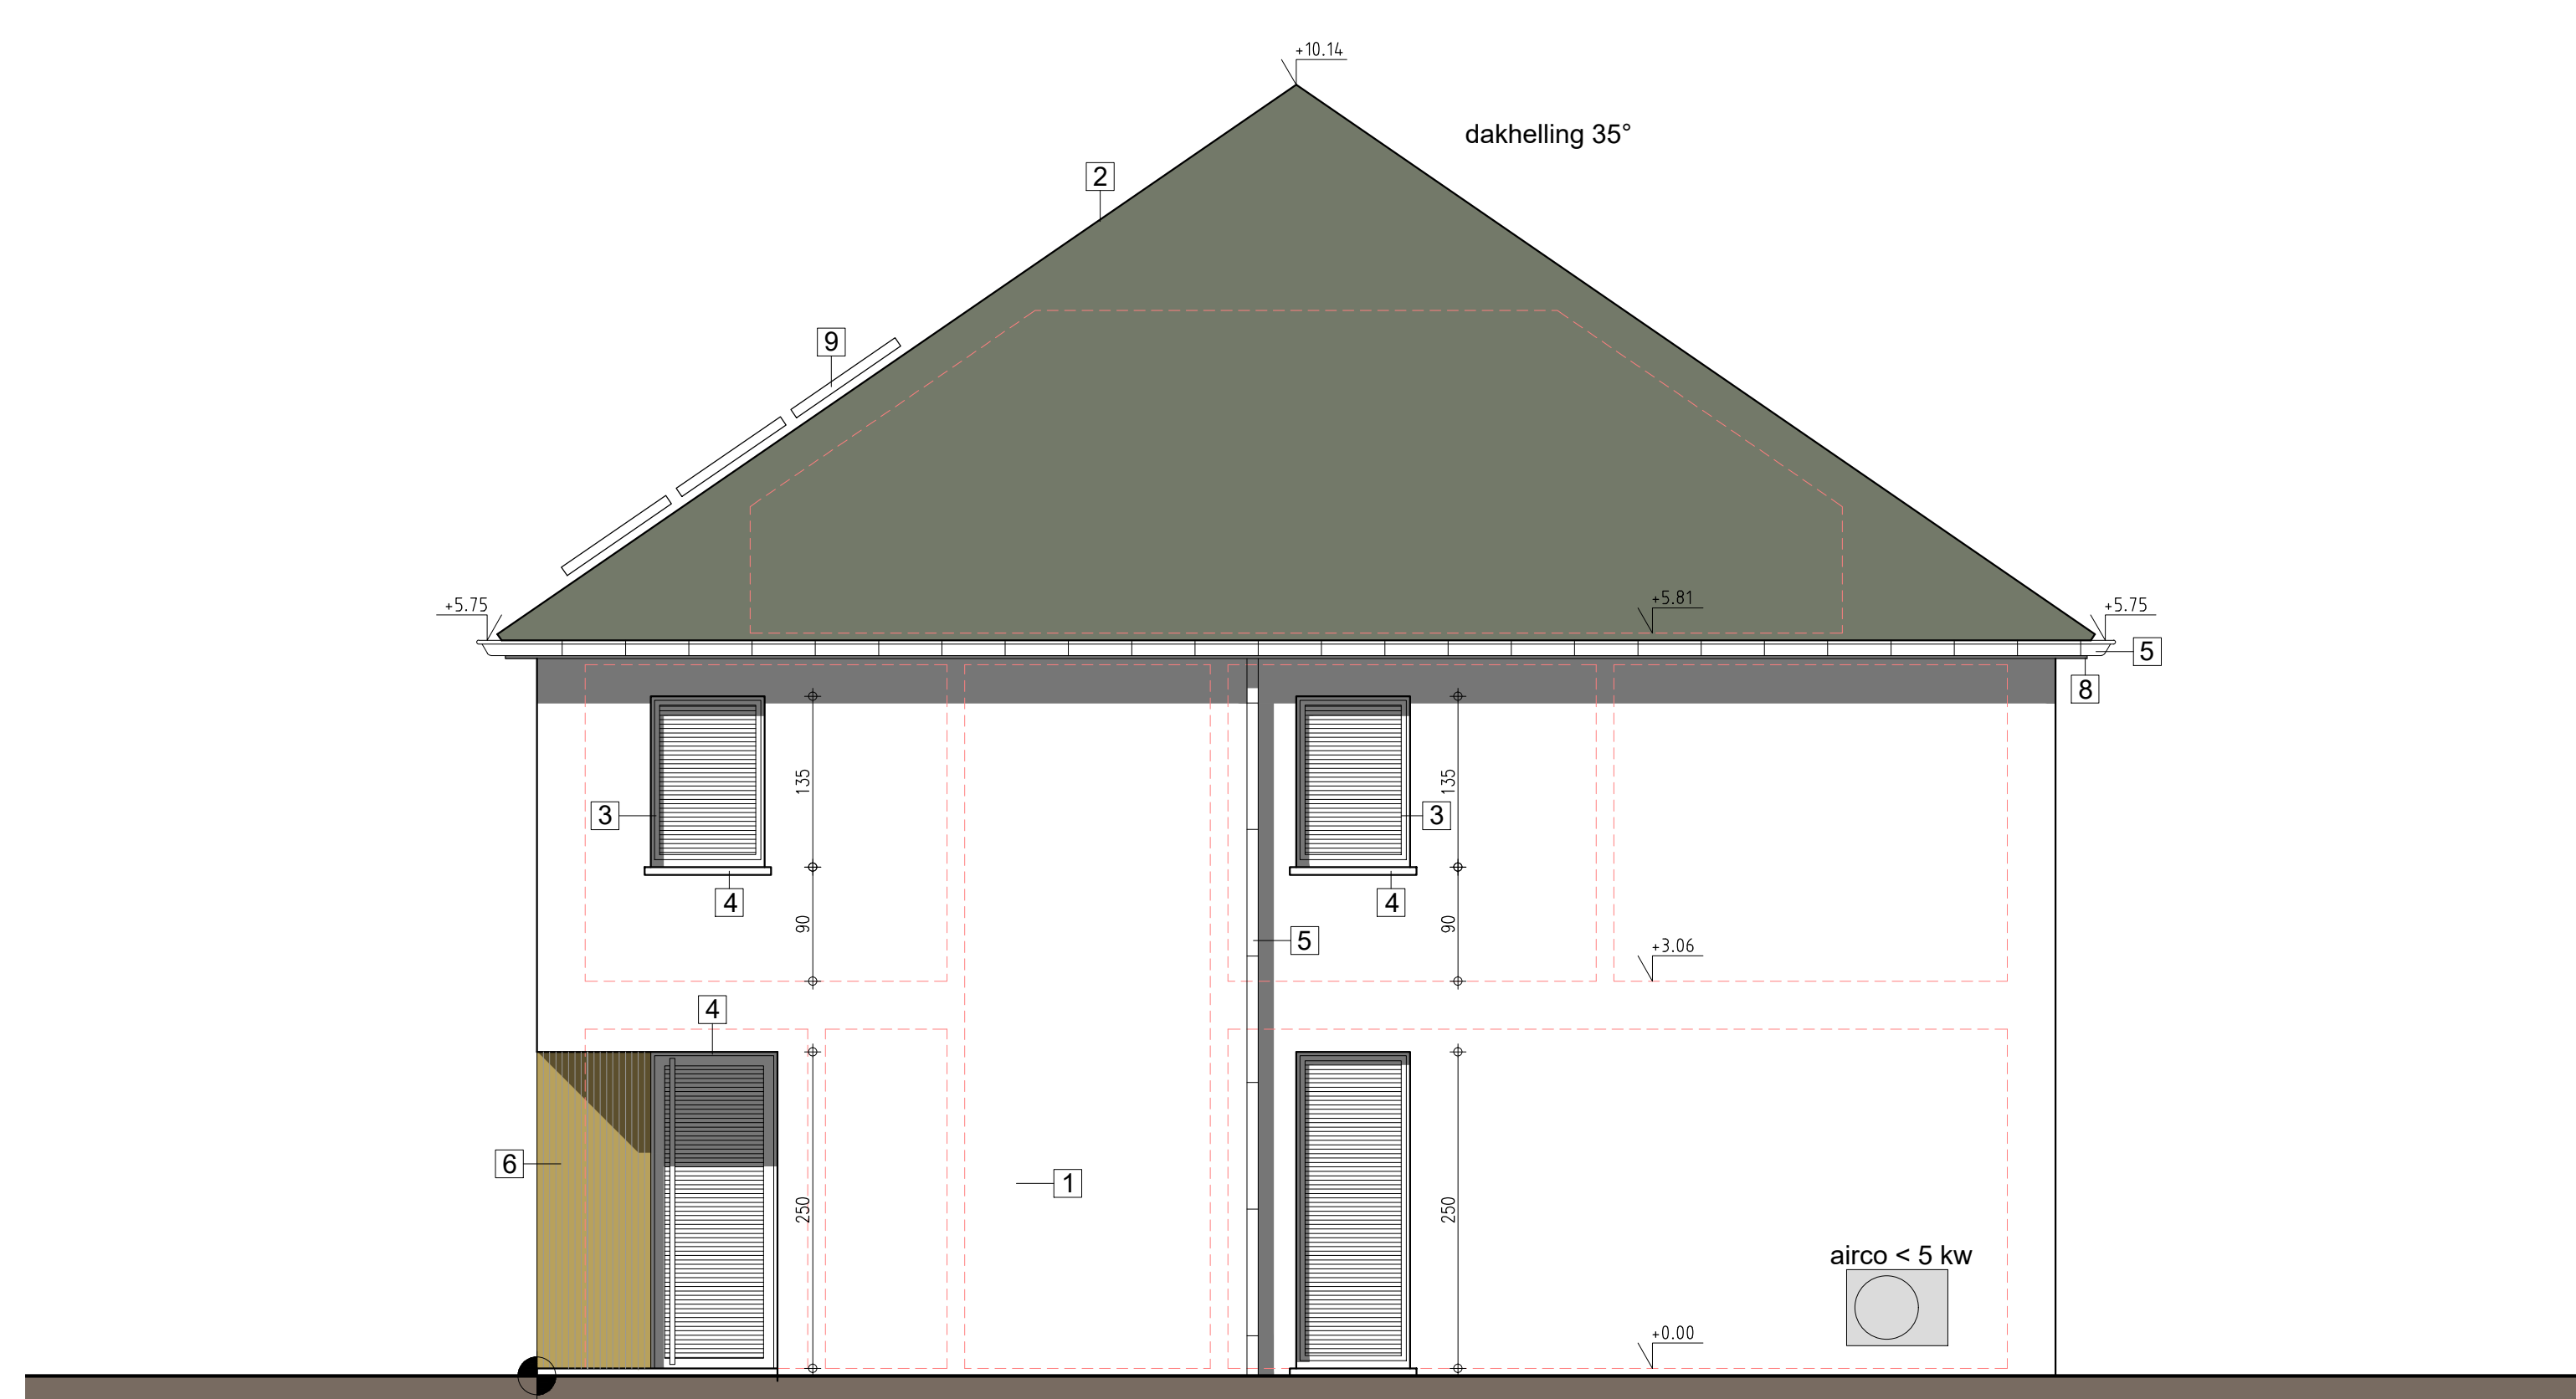


ZIJGEVEL RECHTS : 1/50

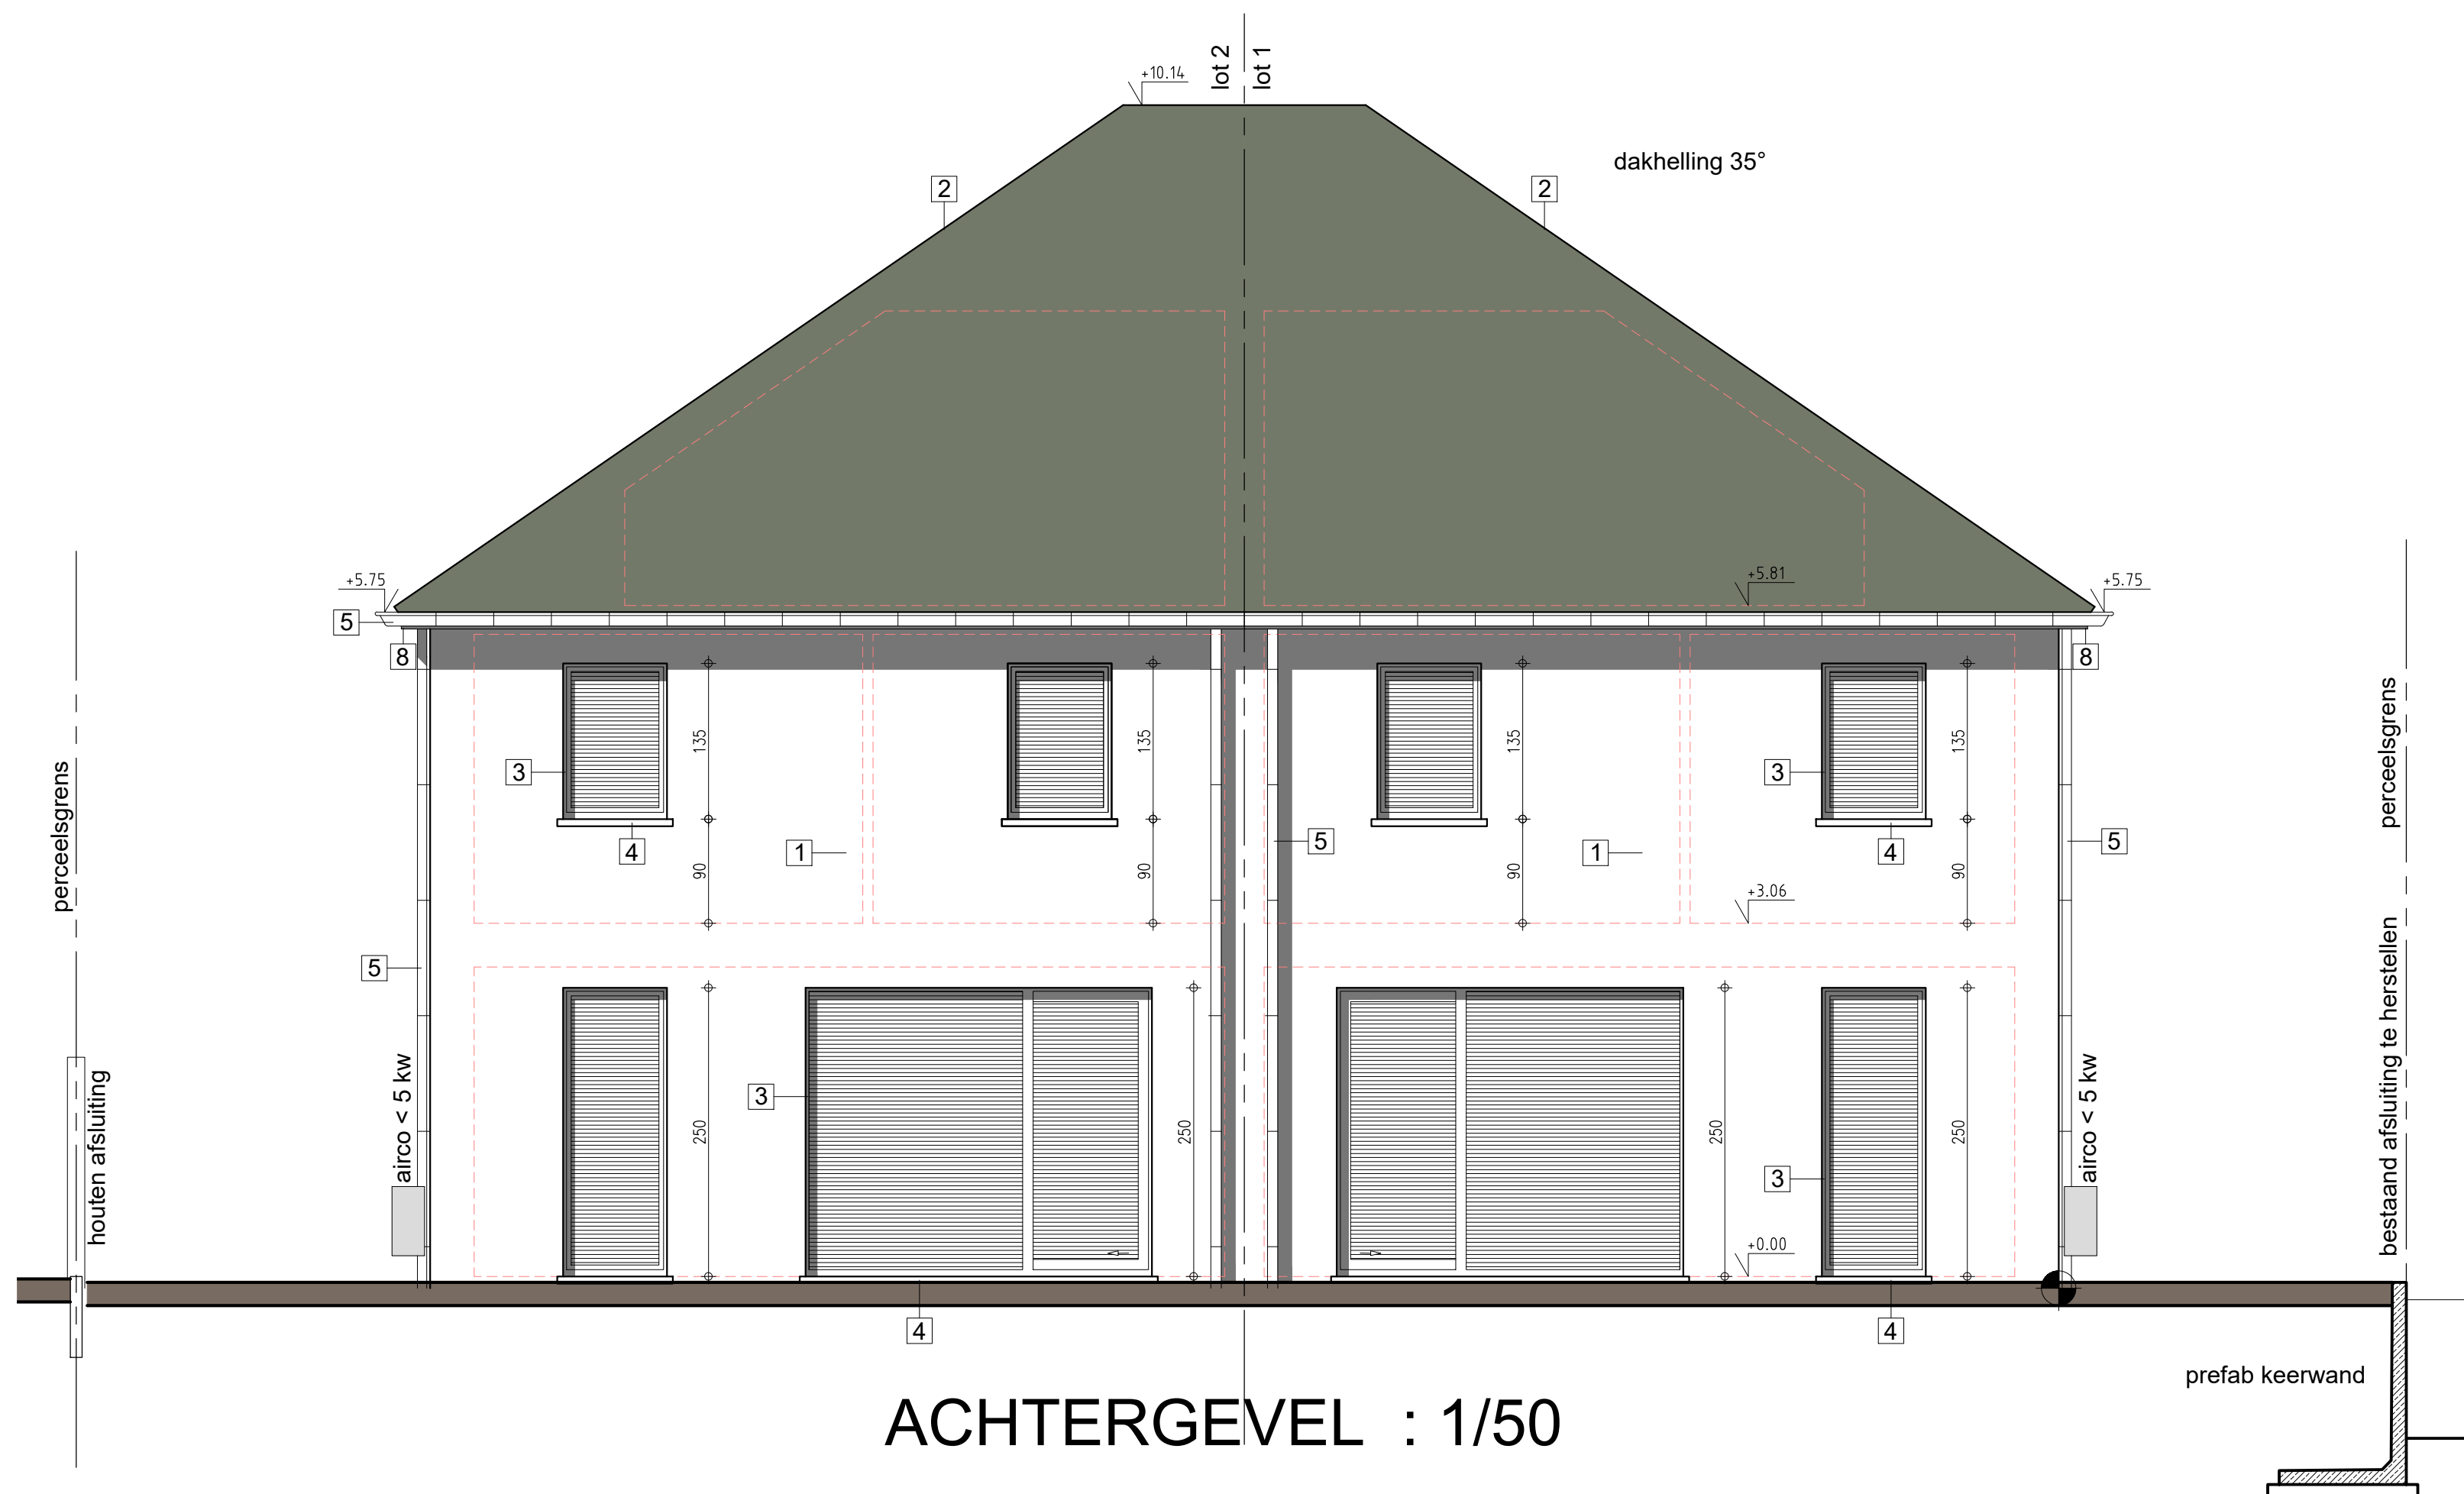


ACHTERGEVEL : 1/50

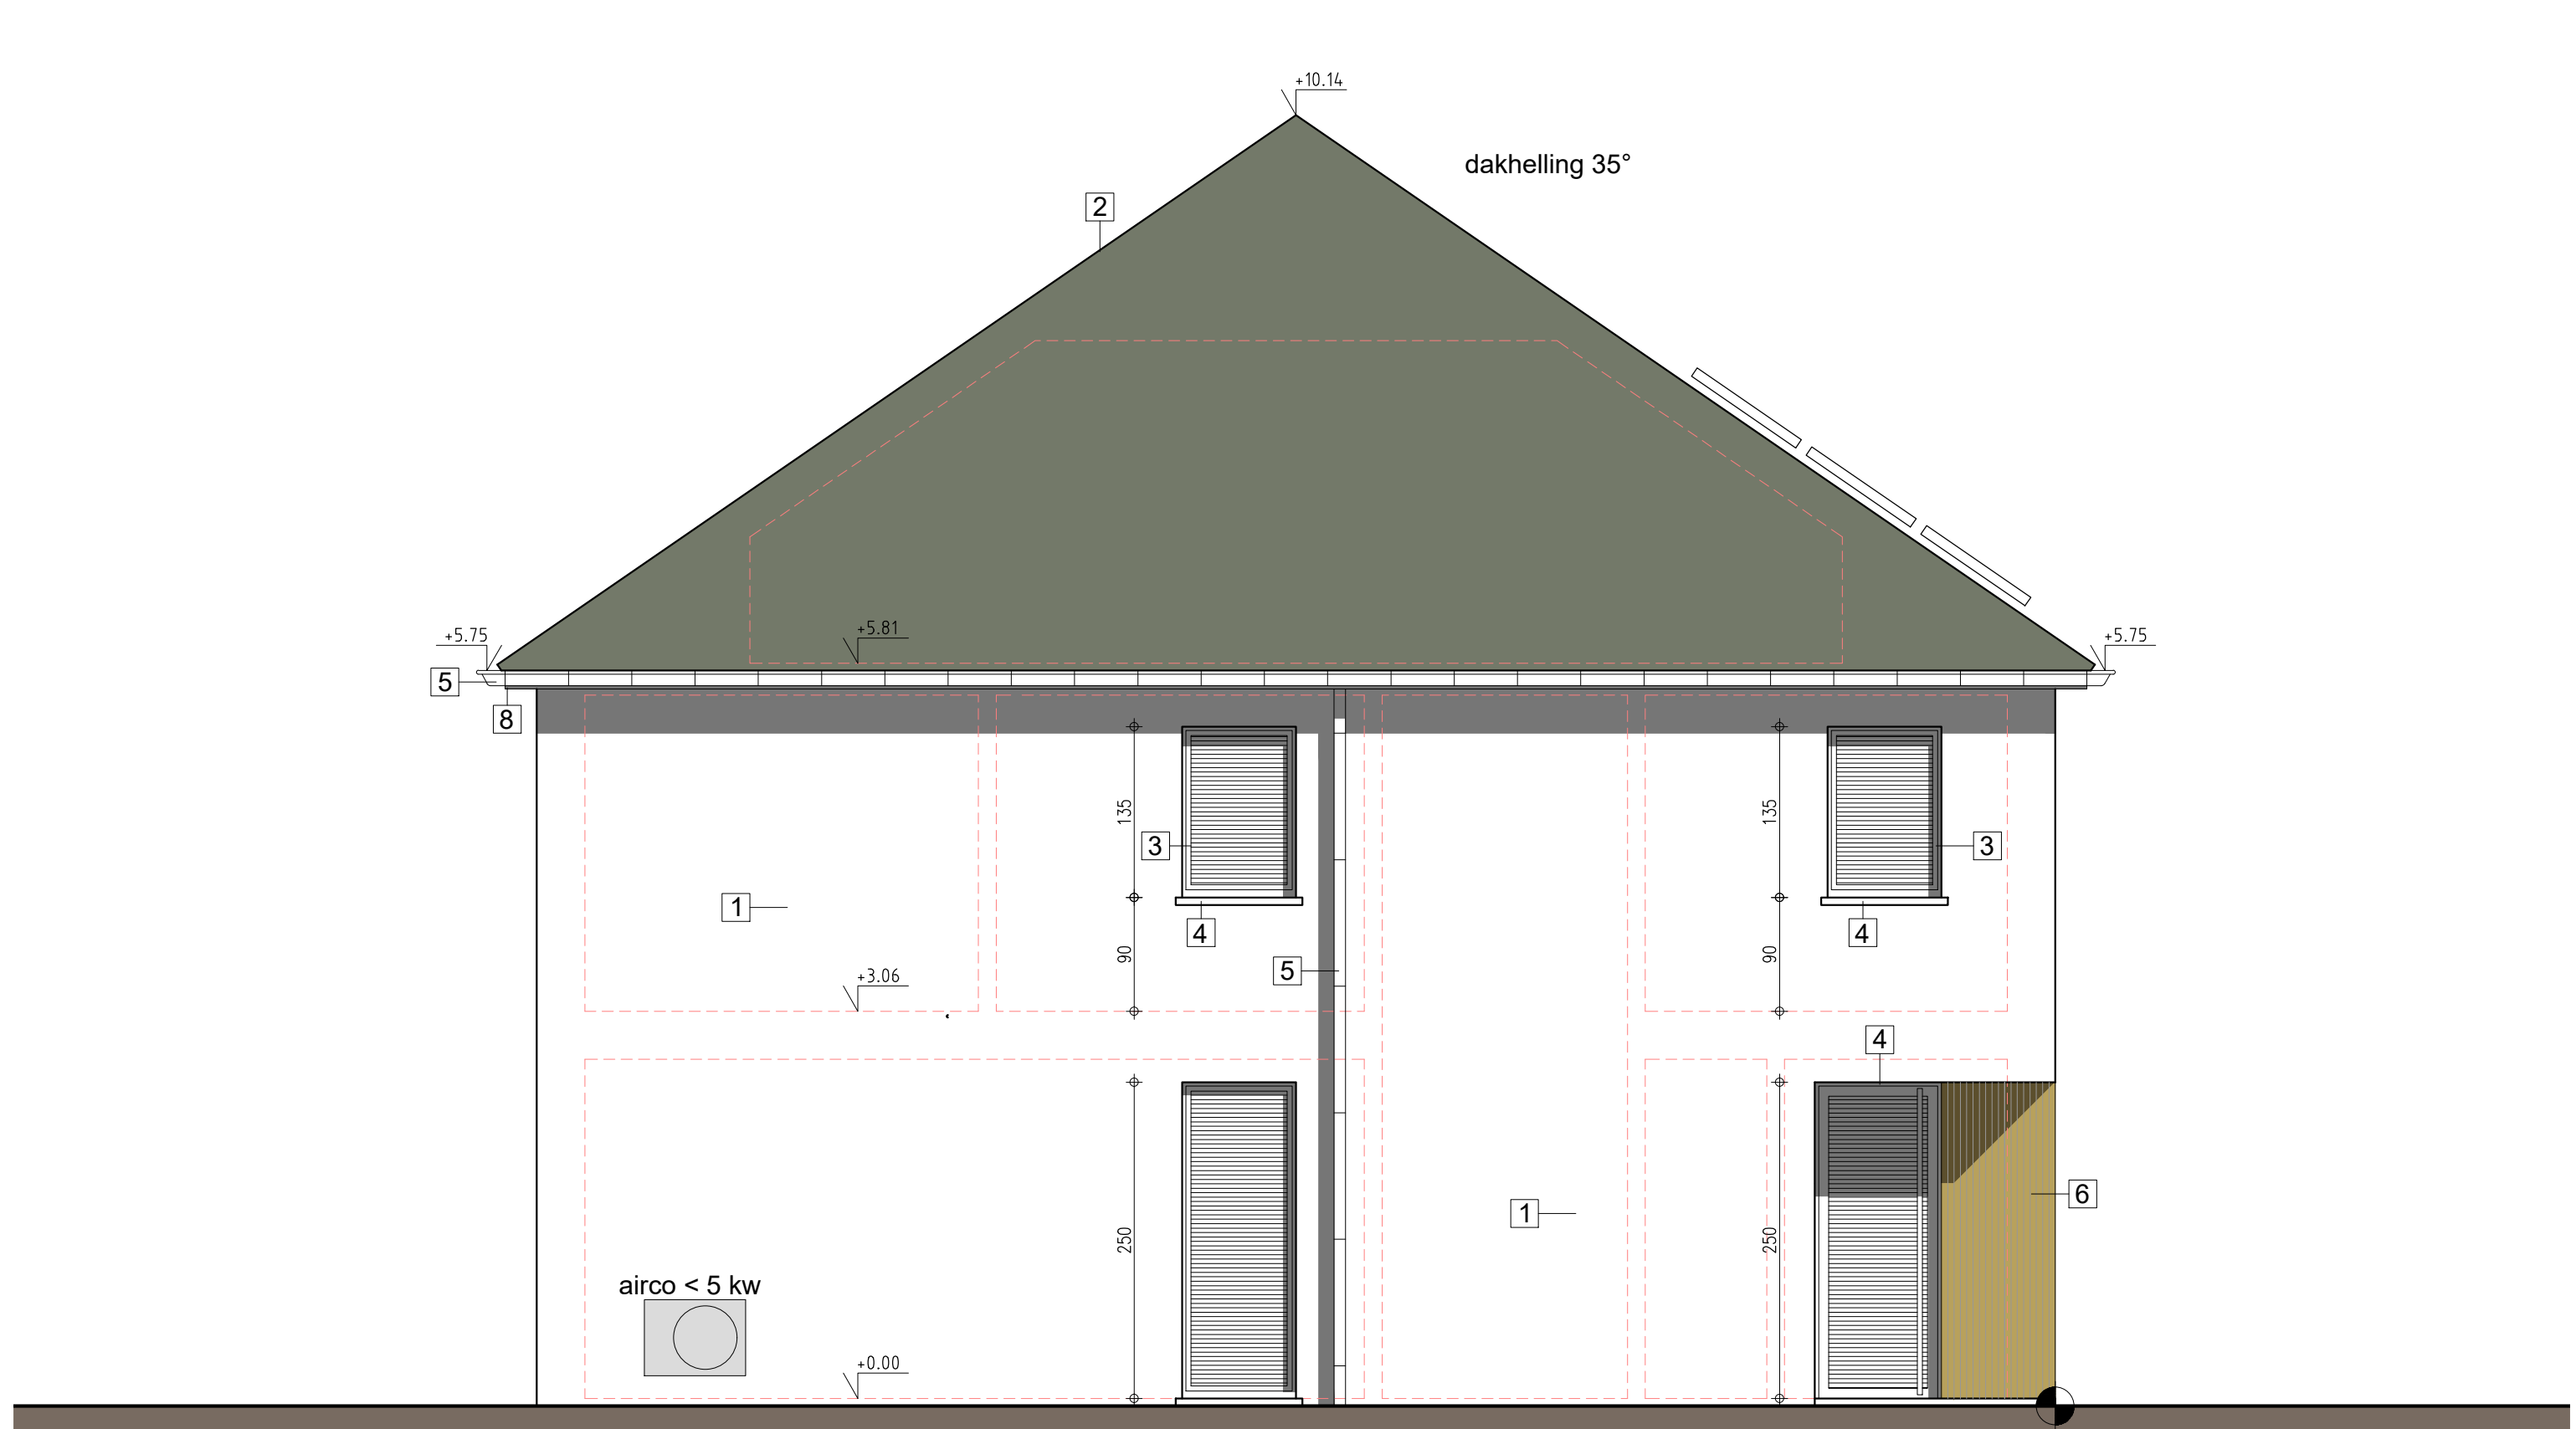

ZIJGEVEL LINKS : 1/50

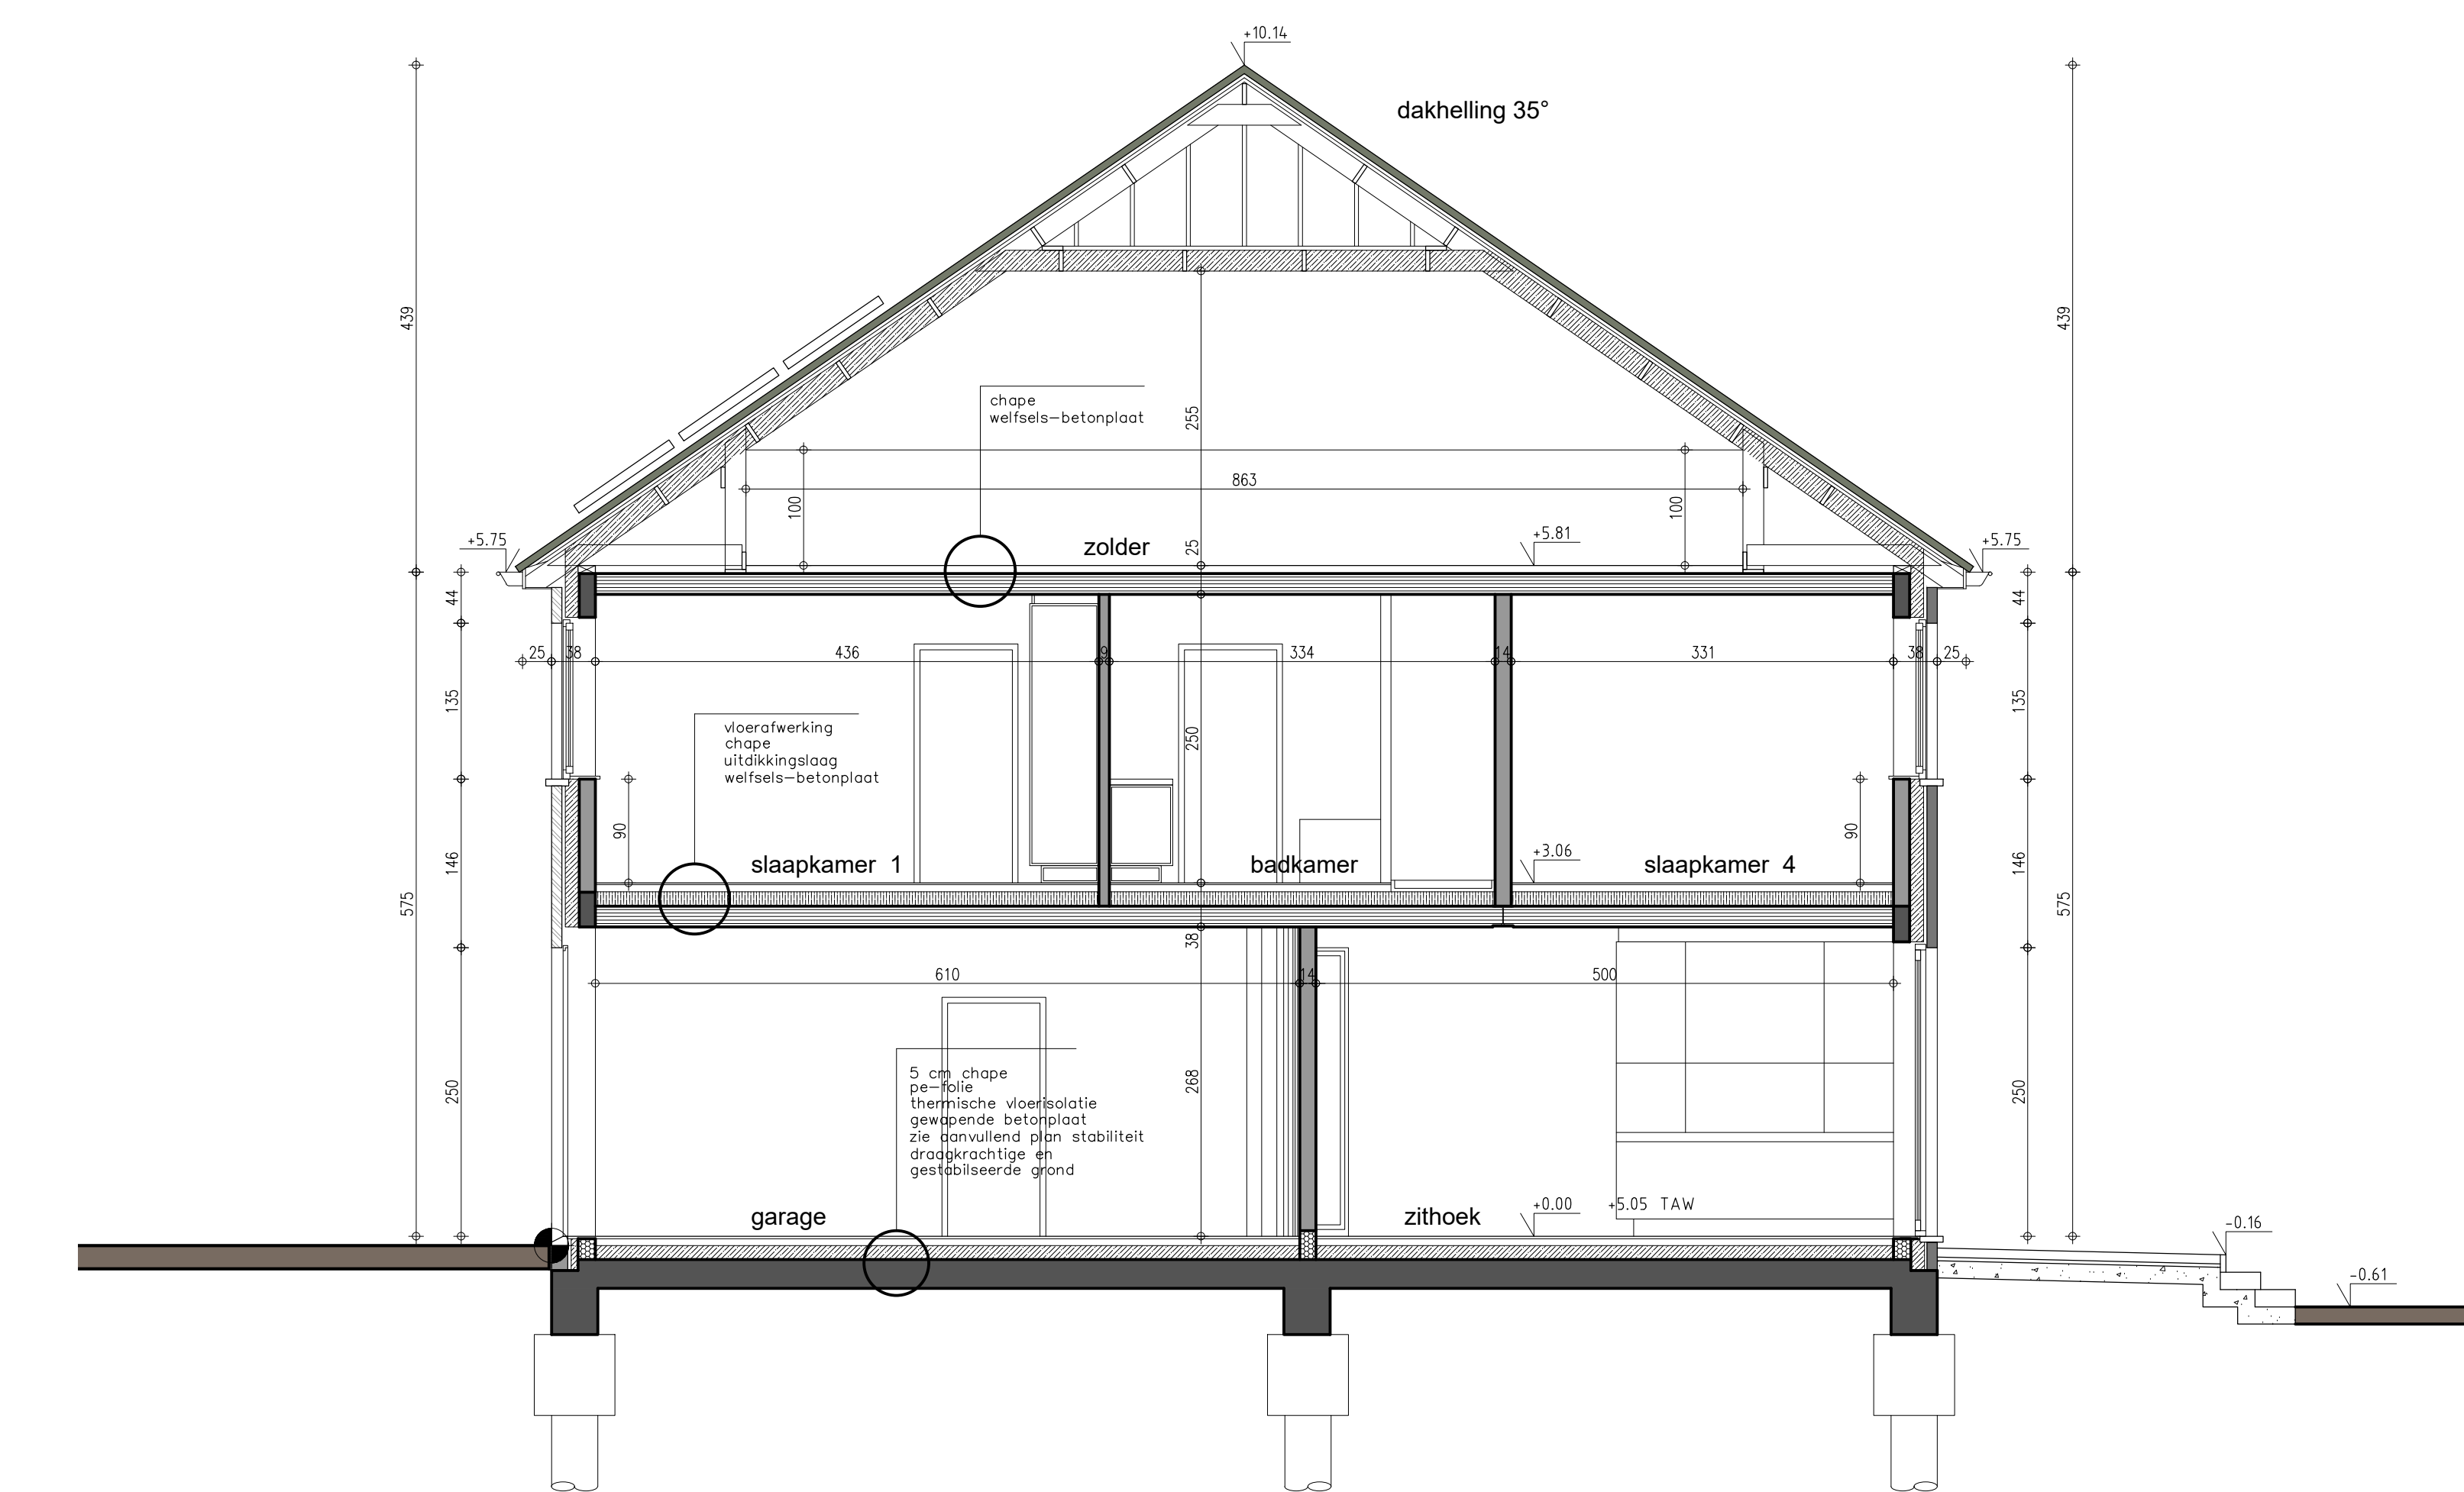

DOORSNEDE 1-1 : 1/50

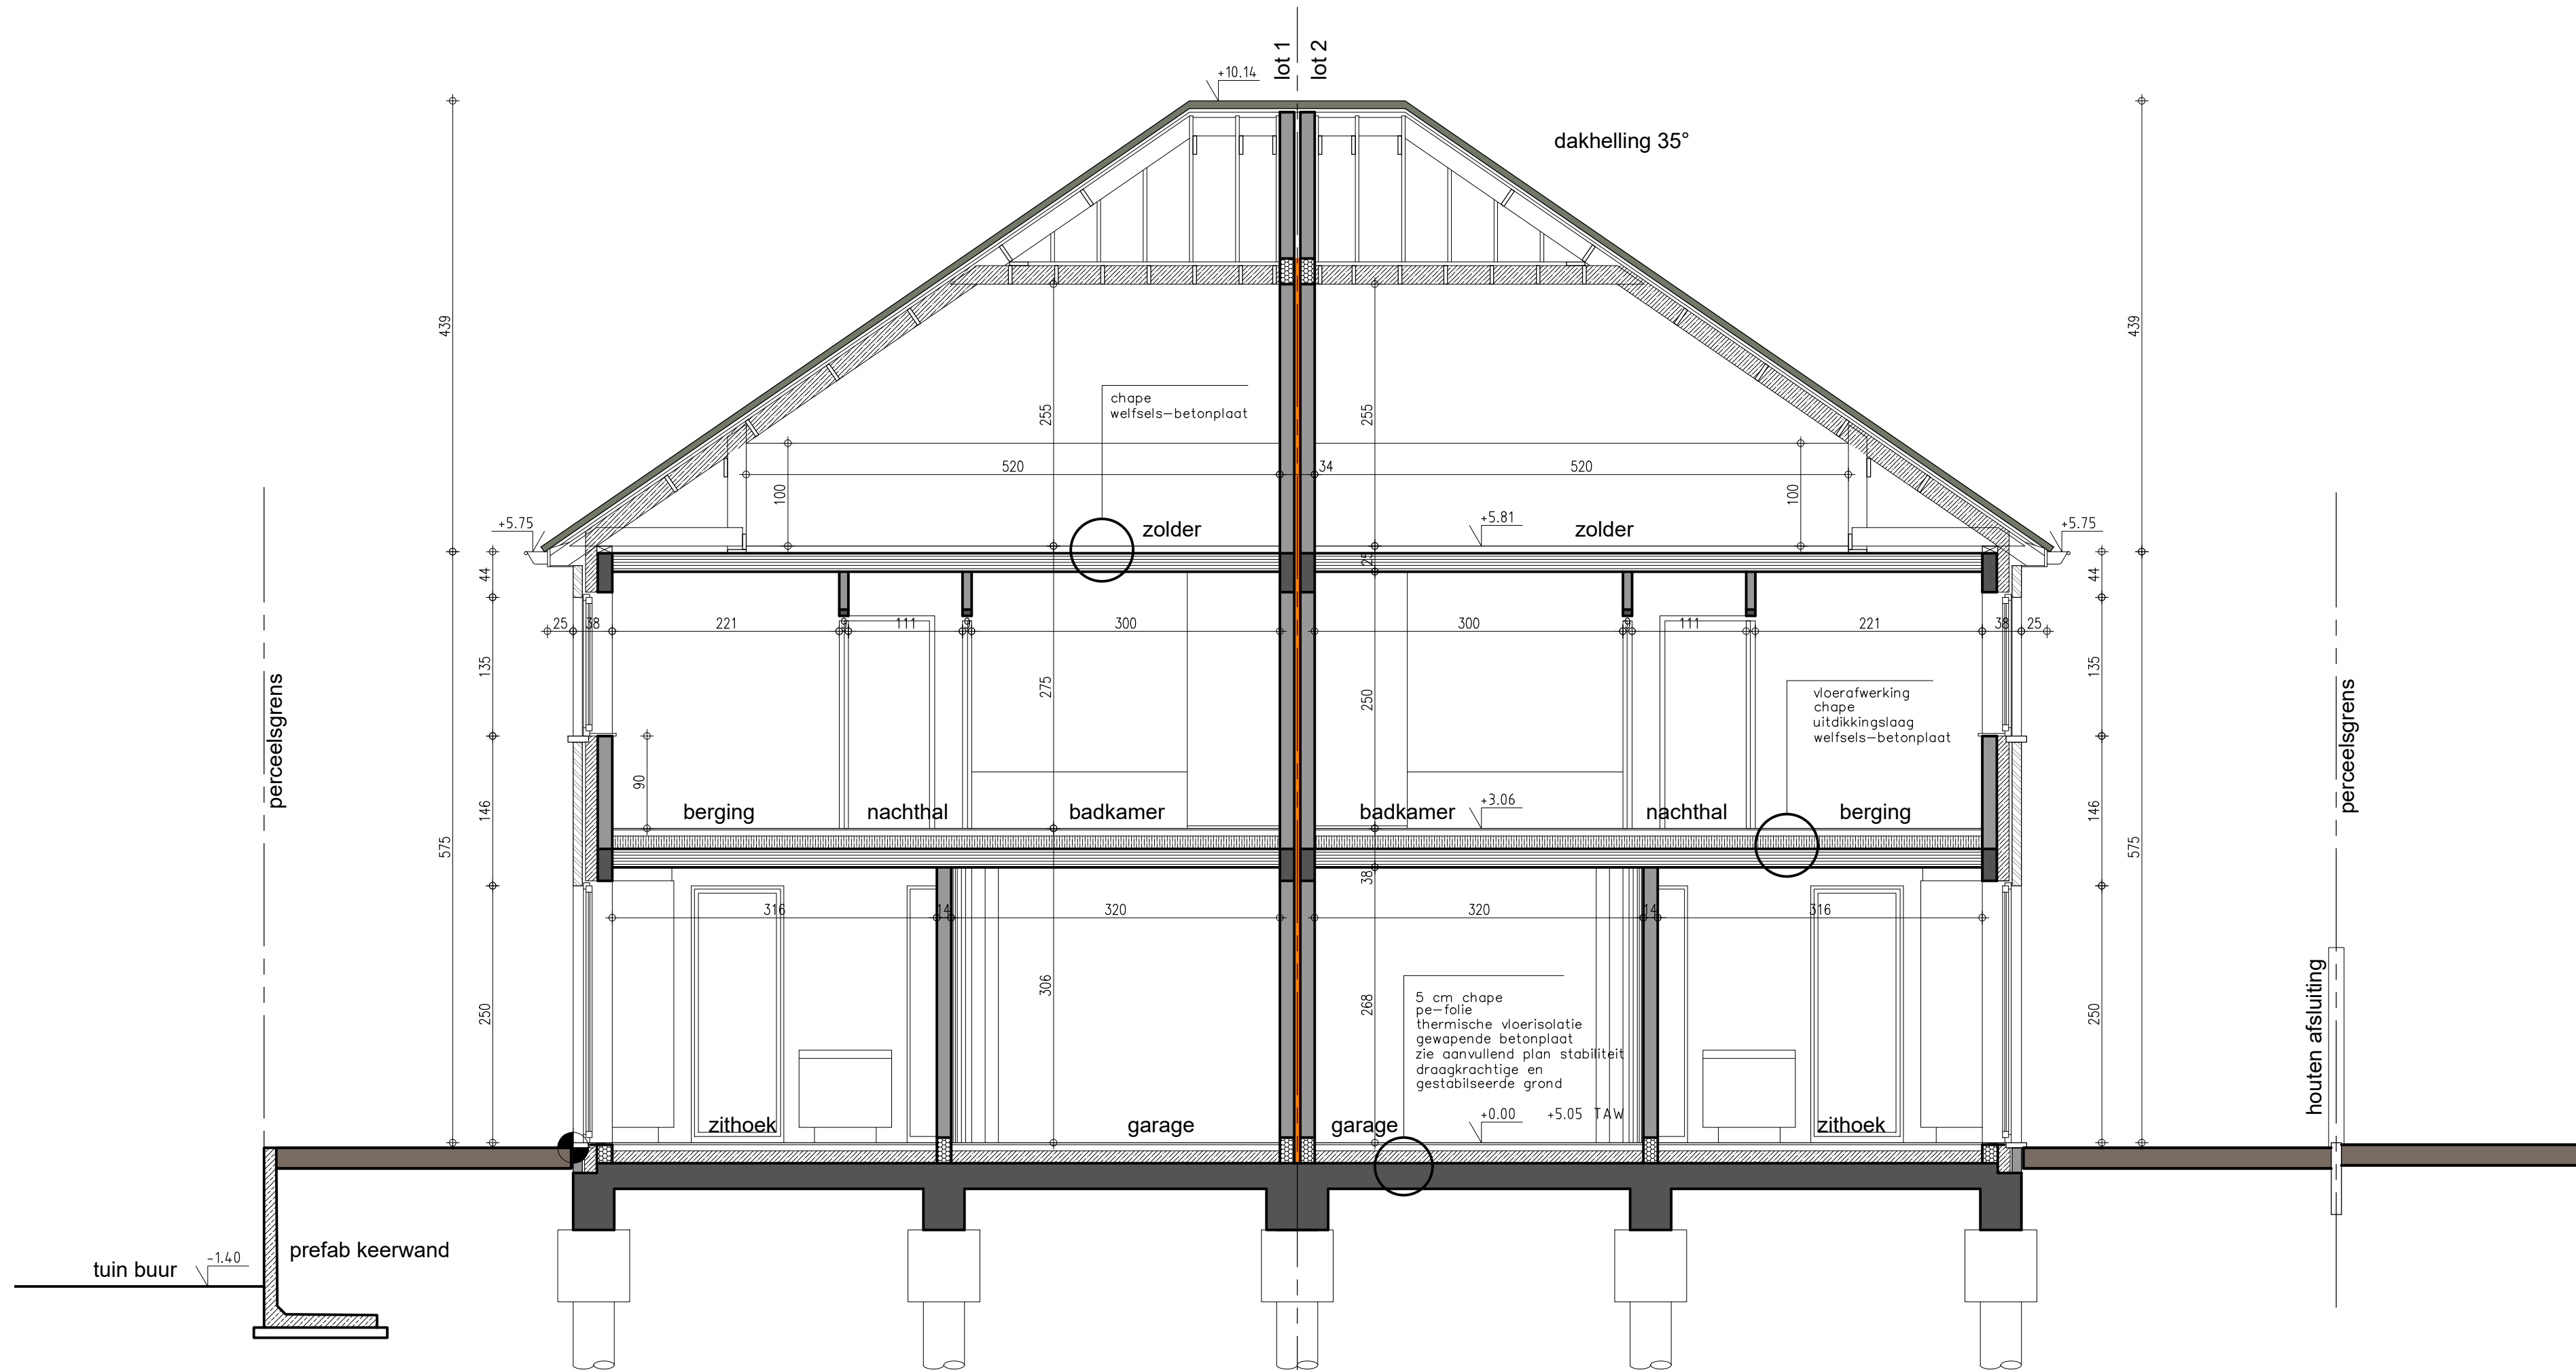

DOORSNEDE 2-2 : 1/50

- legende
- AANLIGGENDE BEBOUWING BESTAAND
 - DRAGEND METSELWERK OF SCHEIDINGSWANDEN
 - PARAMENT
 - GEWAPEND BETON
 - FUNDERINGSBETON
 - ISOLERENDE STEEN
 - ISOLATIE
 - AKOESTISCHE ISOLATIE
 - ROOKMELDER

riolering

min. dakking 25 cm
min. helling 1,5 cm / m
alle rioolbuizen Ø110

GEVELMATERIALEN

1 - Gevelsteen : vormsteen - rood bruin genuanceerd
2 - Dak : dakpan - zwart type sneledek
3 - Schrijnwerk : PVC - antraciet
4 - Dorpels : blauwe hardsteen
5 - Rw-geleider - goot : zink
6 - Houten beplanking
7 - Sectonele poort
8 - Dakoversteken - ayous
9 - Zonnepanelen.

PROVINCIE West-Vlaanderen

STAD OOSTENDE 8400

ONTWERP bouwen van een koppelwoning

LIGGING MIDDENLAAN tss. nr 36 en 46 RAVERSJUDE
KADASTER 11 de Afd. Sec. A nr. 165 R6

PLAN GEVELS - DOORSNEDEN

BOUWHEER WONINGBOUW BLOMME bvba
bestuurder dhr Pieter BLOMME
Roelandsseweg 12
8820 TORHOUT

ONTWERPER A-PLAN ARCHITECT PIET STEYAERT 0475 45 49 23
ZEEDIJK 8
8620 NIEUWPOORT
piet.steyaert@myonline.be

goedgekeurd

DE AANNEMER DE OPDRACHTGEVER

schaal 1/50

2/2