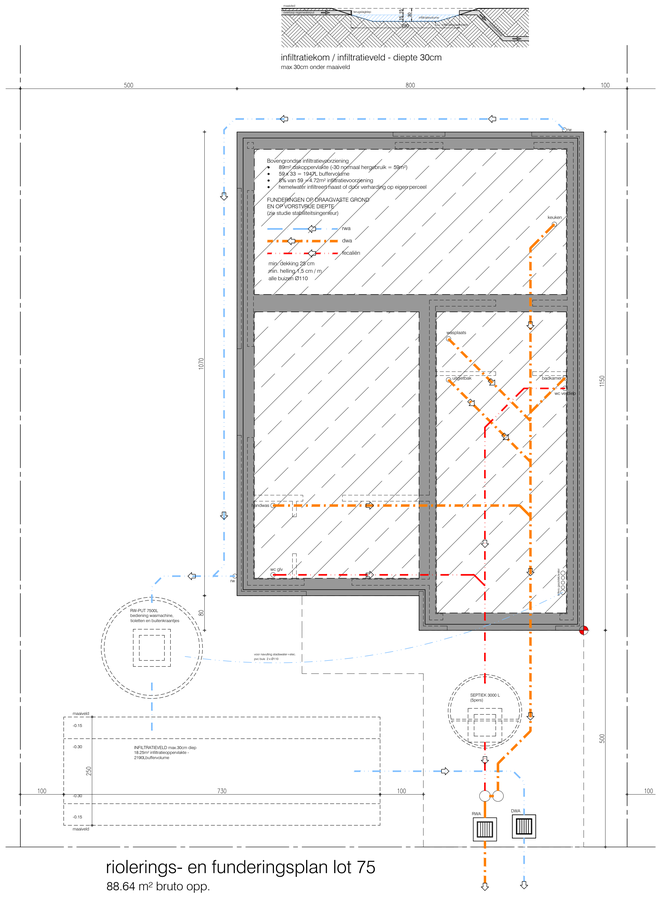

riolerings- en funderingsplan lot 75
88.64 m² bruto opp.

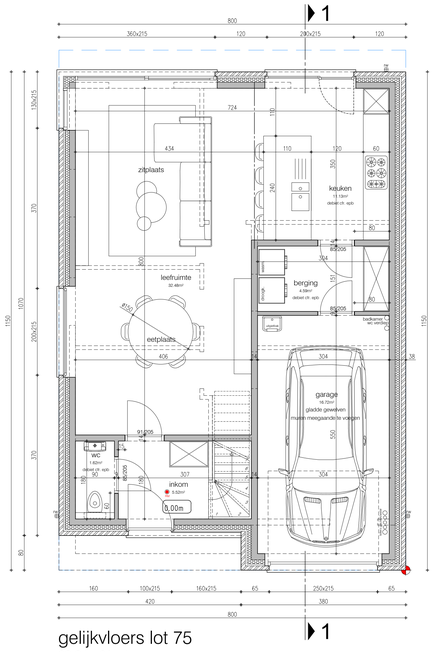

gelijkvloers lot 75
88.64 m² bruto opp.
74.39 m² netto opp.

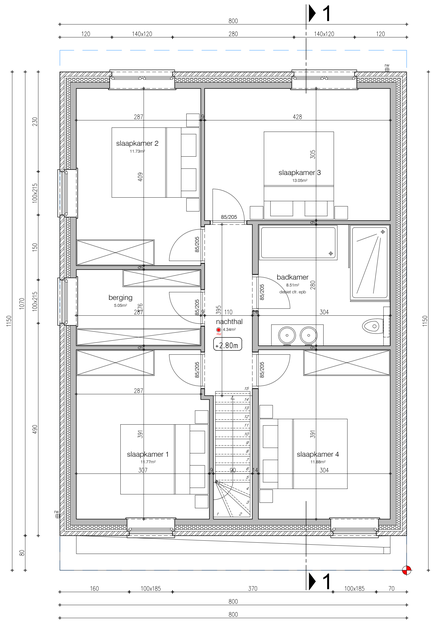

verdiepingsplan lot 75
85.60 m² bruto opp.
71.96 m² netto opp.

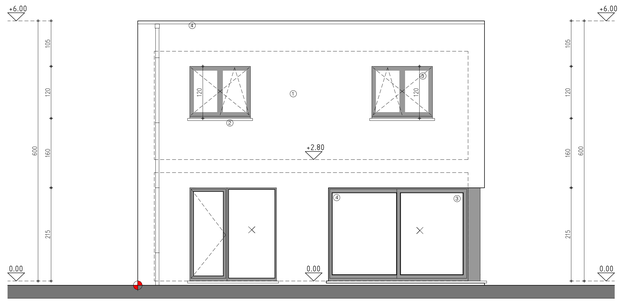

gevel noord - achtergevel lot 75

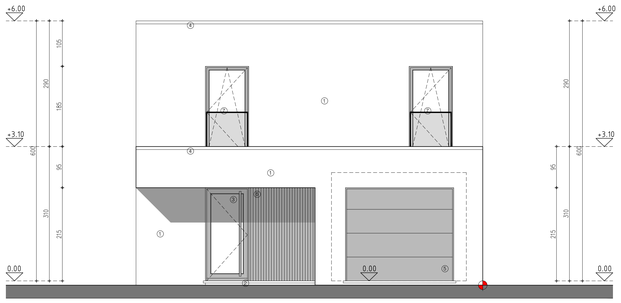

gevel zuid - voorgevel lot 75

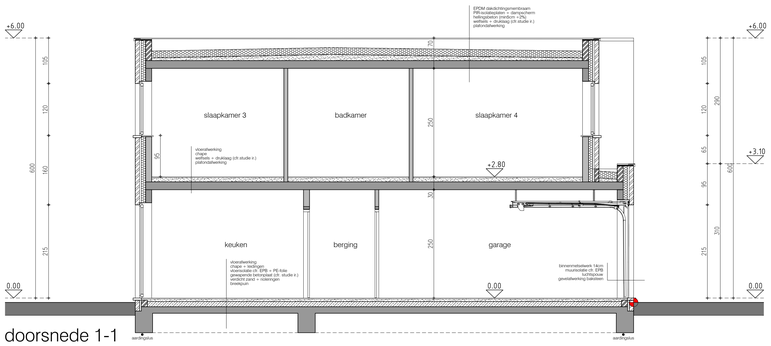

doorsnede 1-1
lot 75

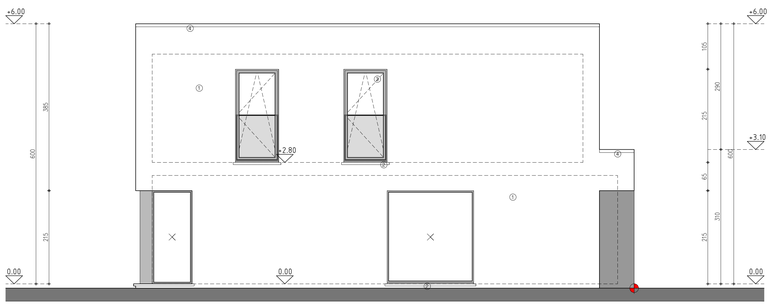

gevel west - linker zijgevel lot 75

gevel oost - rechter zijgevel lot 75

LOT 75

Bouwen van 5 eengezinswoningen (lot 74 75 76 77 78)

Adres: Diepestraat 4 6 8 10 12 (lot 74 75 76 77 78) 9880 Aalter / AALTER 2AFD/ sectie D / nr 1006Y4, 1006V4, 1006W4, 1006K4, 1006Y4

Aanvrager: Woningbouw Blomme BV - Roeselaarseweg 12 8820 Torhout - 050 230 250 - info@pieterblomme.be

Architect: INGHELBRECHT W. ARCHITECT bvba - Aimé Liebaertstraat 6 8400 Oostende - w.inghelbrecht@scarlet.be

0 1 2 3

30/11/2023
schaal 1/50
A0