



riolerings- en funderingsplan lot 77  
90.54 m<sup>2</sup> bruto opp.

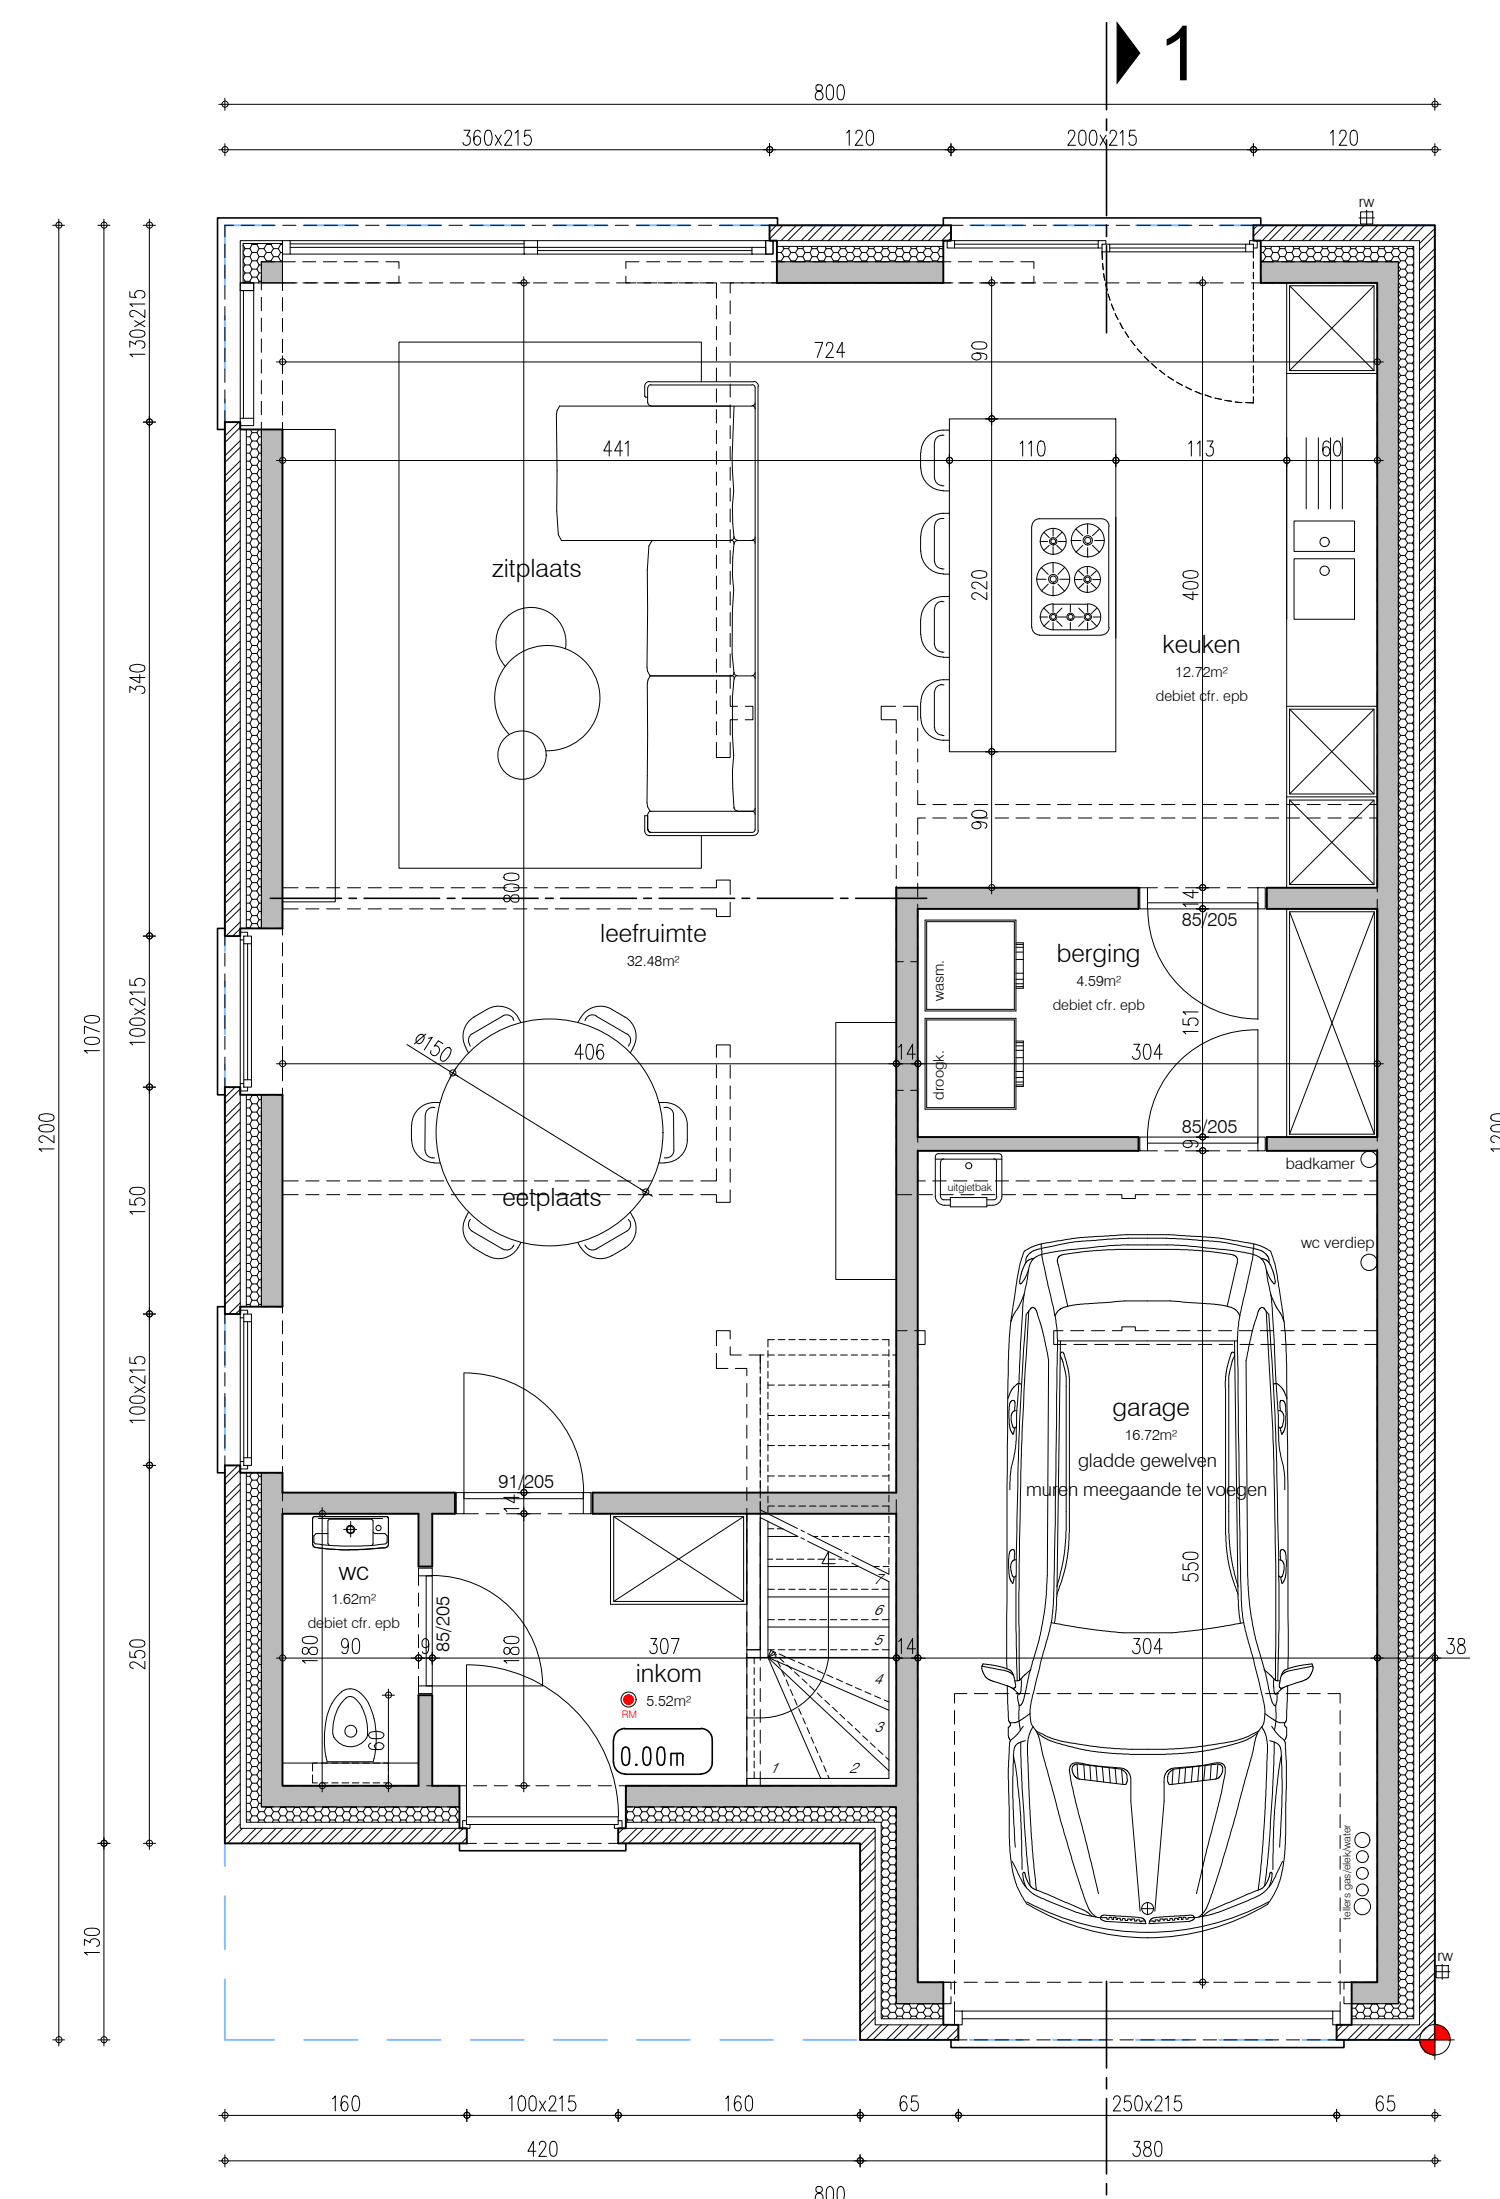


gelijkvloers lot 77  
90.54 m<sup>2</sup> bruto opp.  
75.91 m<sup>2</sup> netto opp.

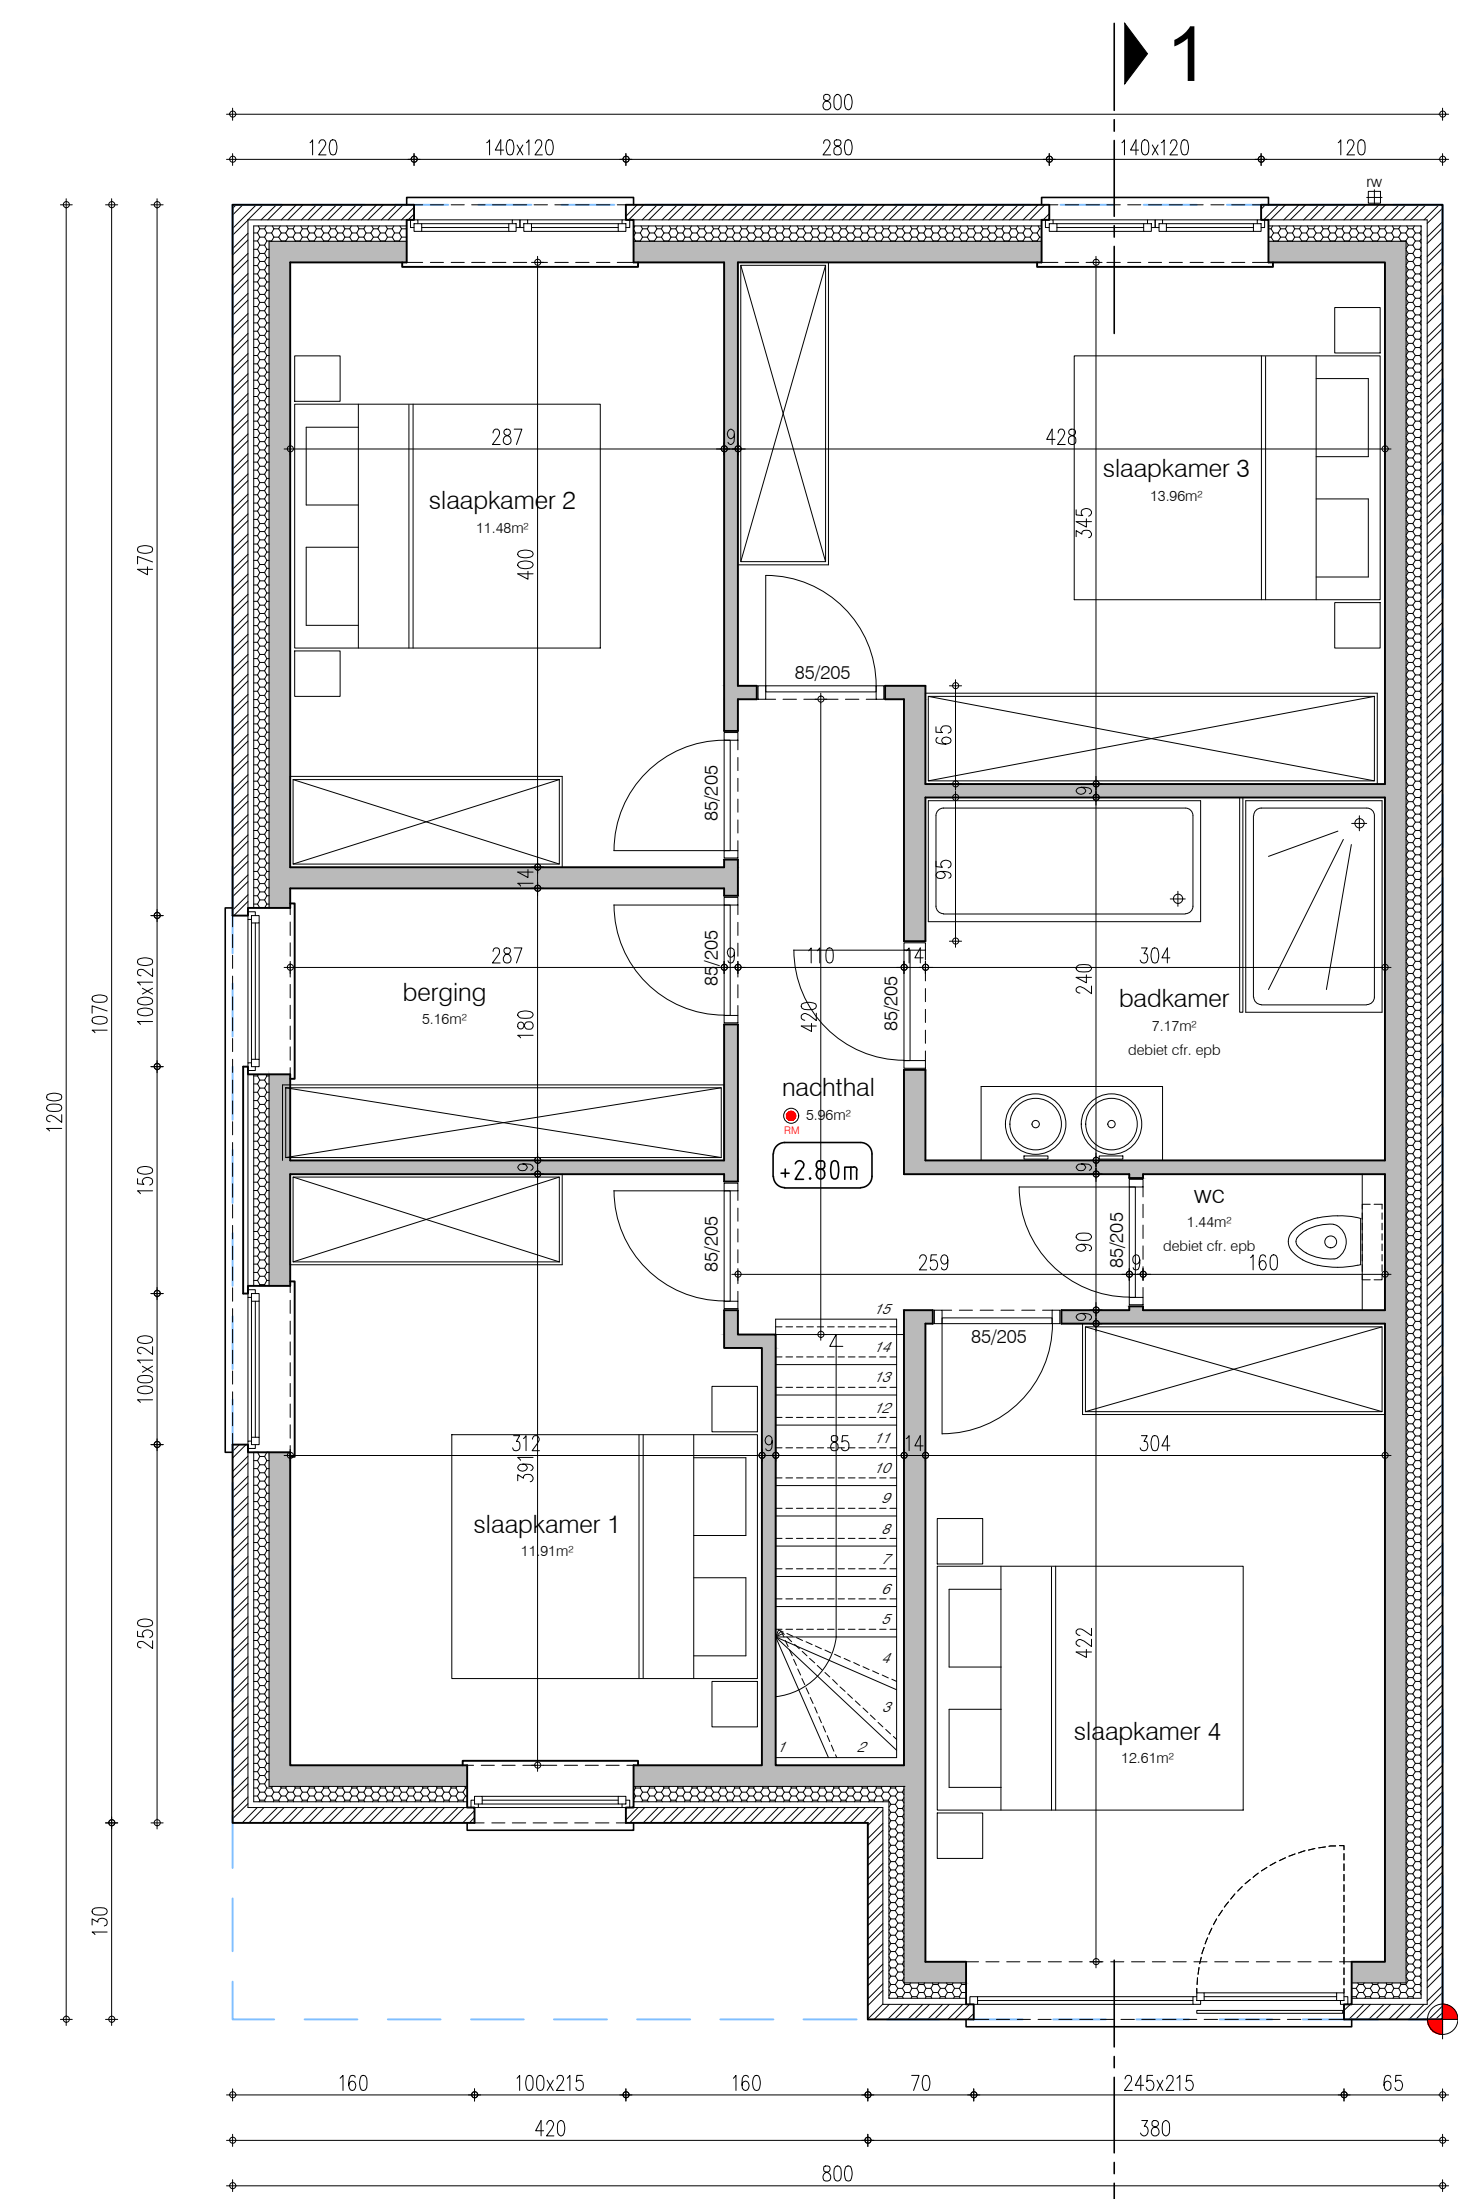


verdiepingsplan lot 77  
90.54 m<sup>2</sup> bruto opp.  
75.91 m<sup>2</sup> netto opp.




gevel noord - achtergevel lot 77

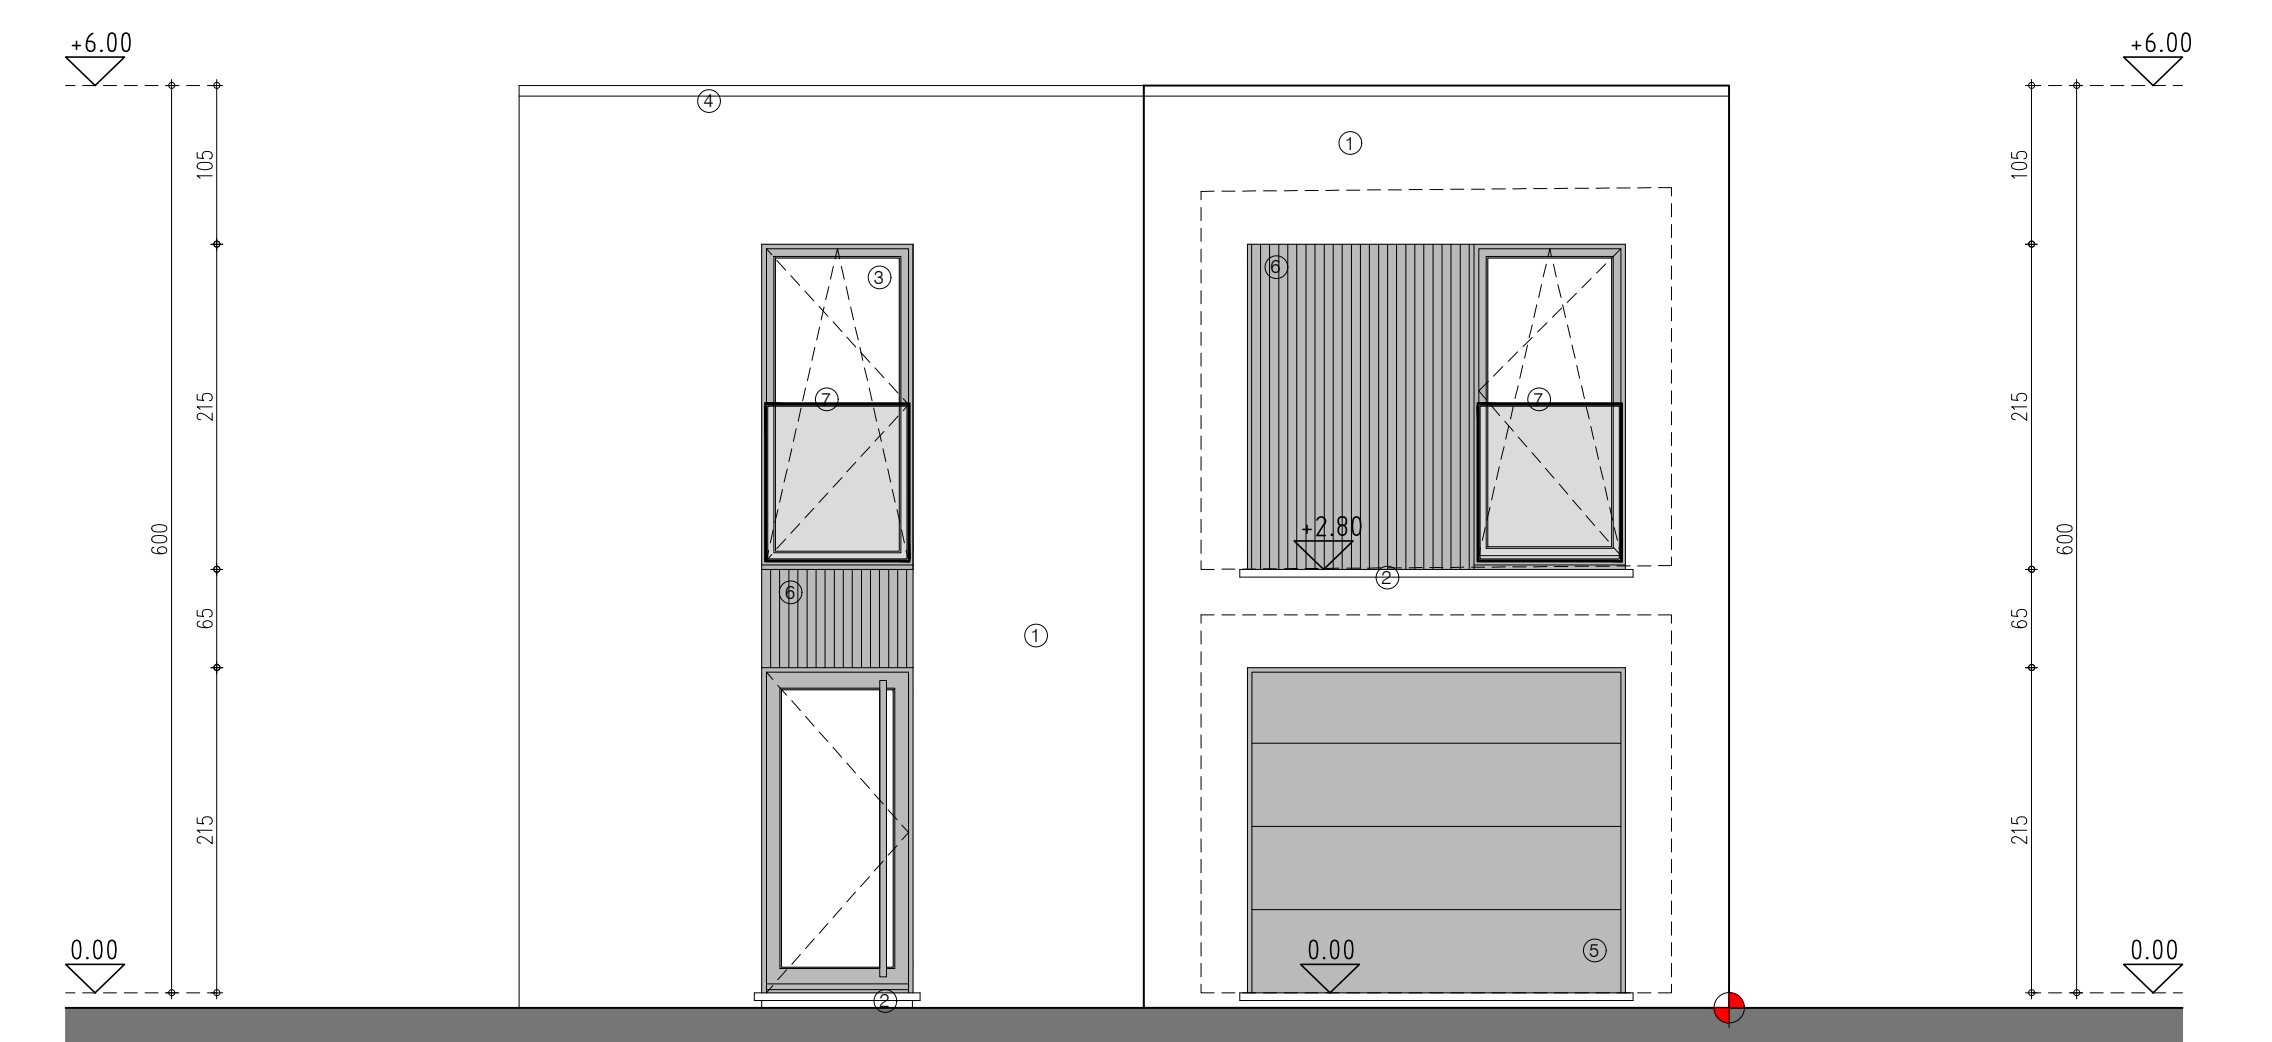


gevel zuid - voorgevel lot 77

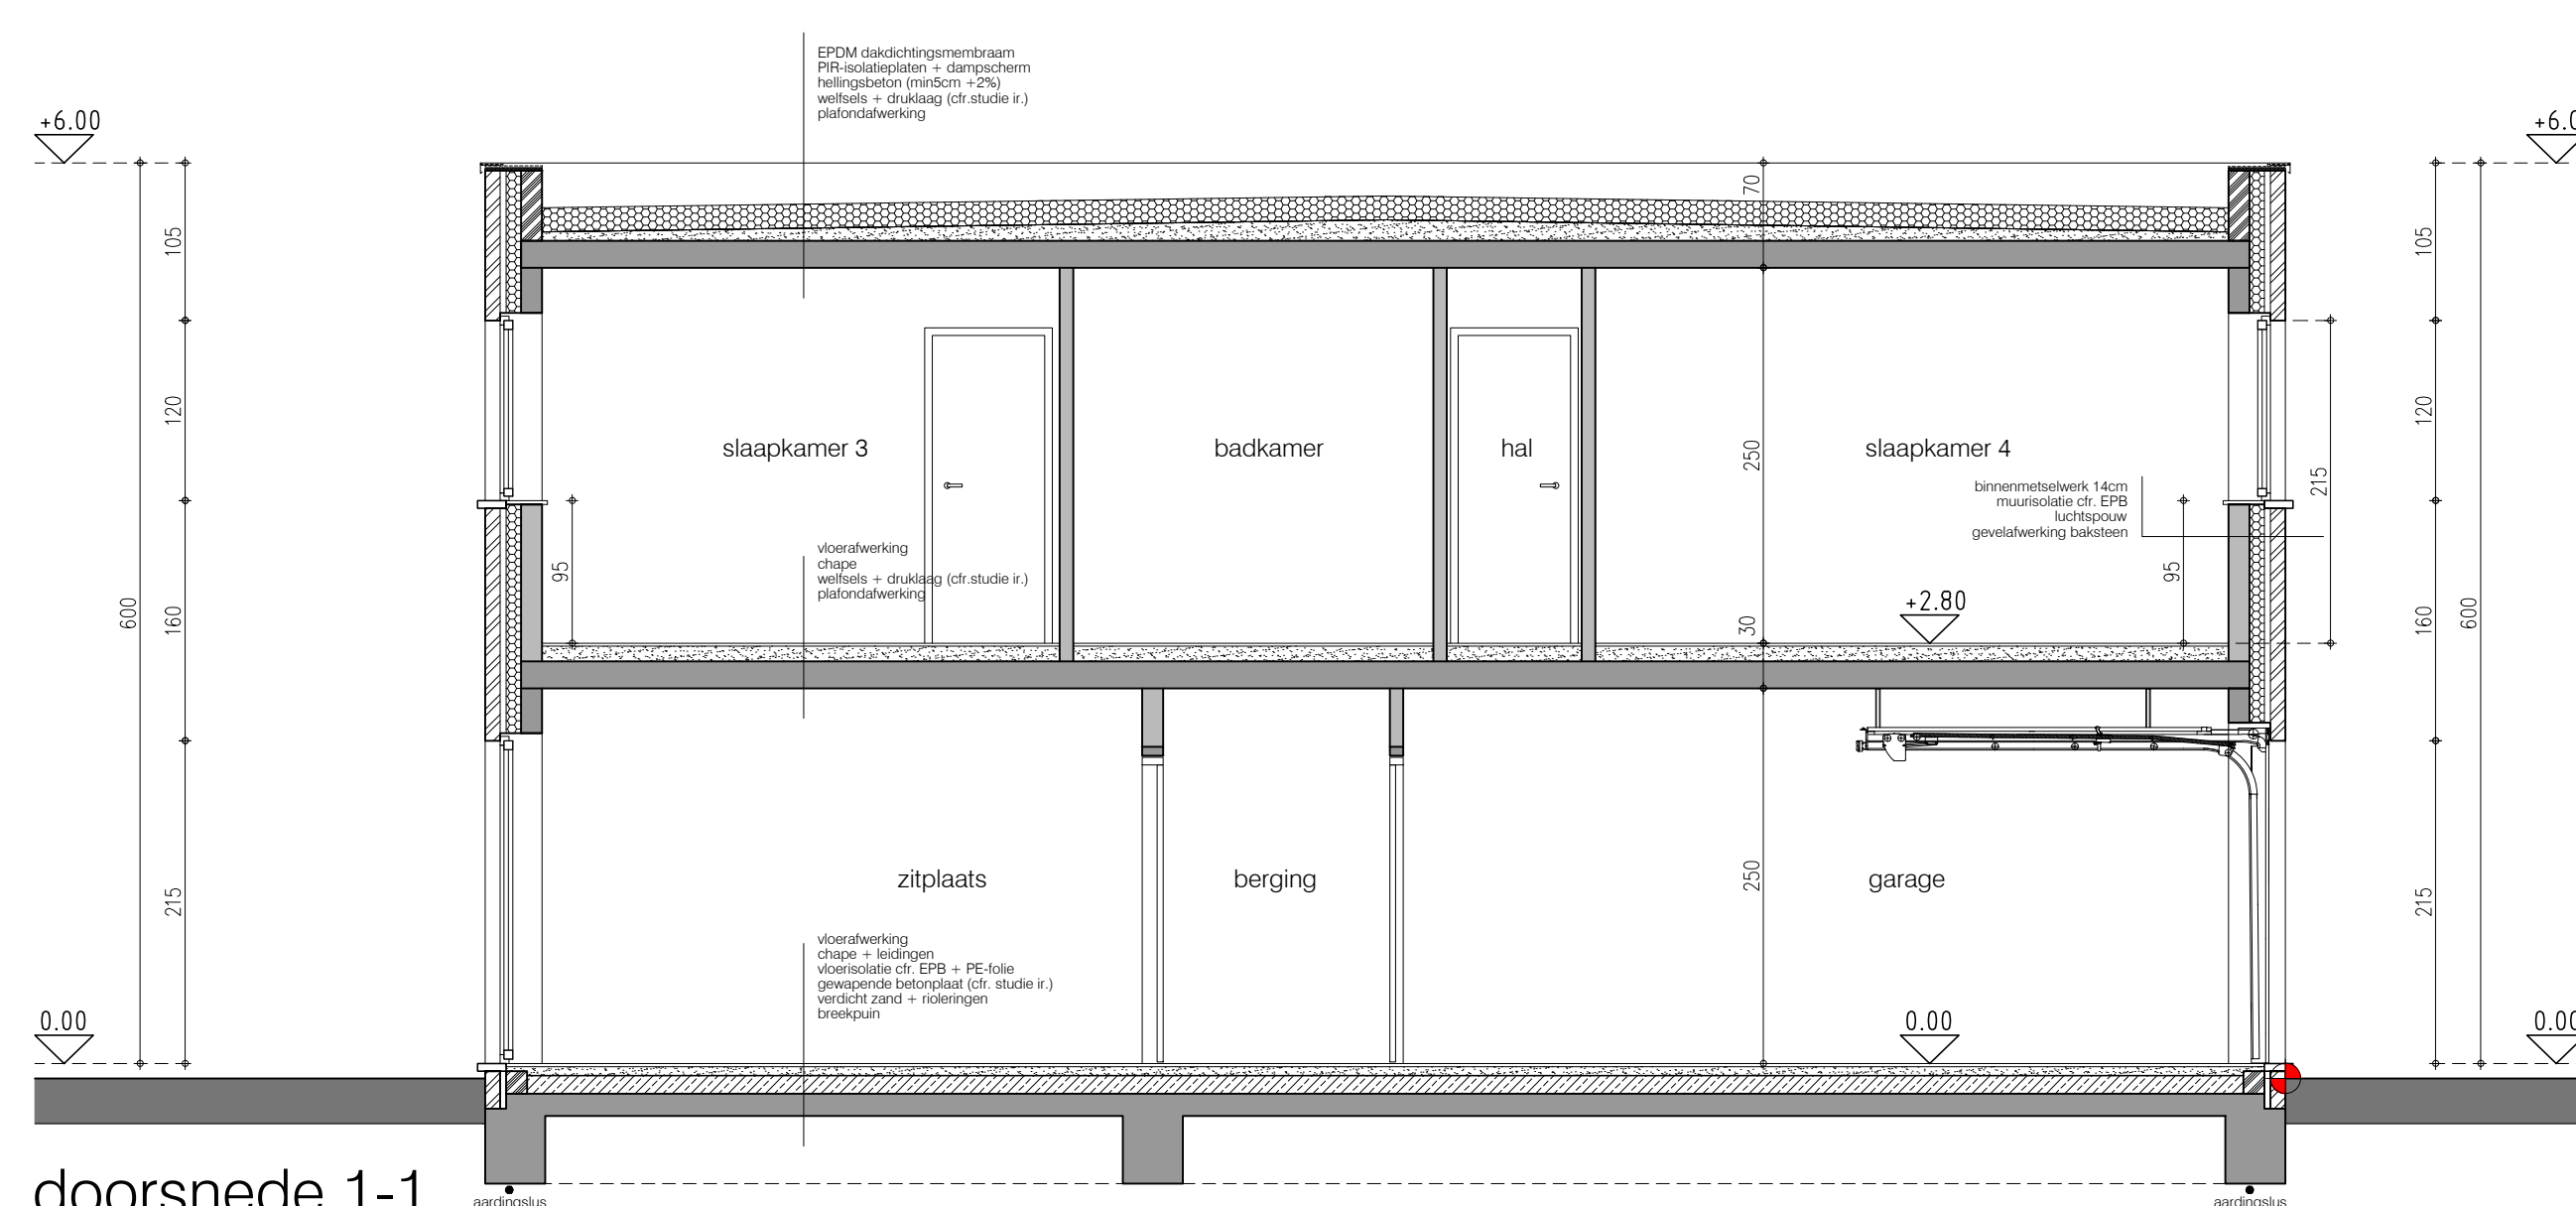

doorsnede 1-1  
lot 77

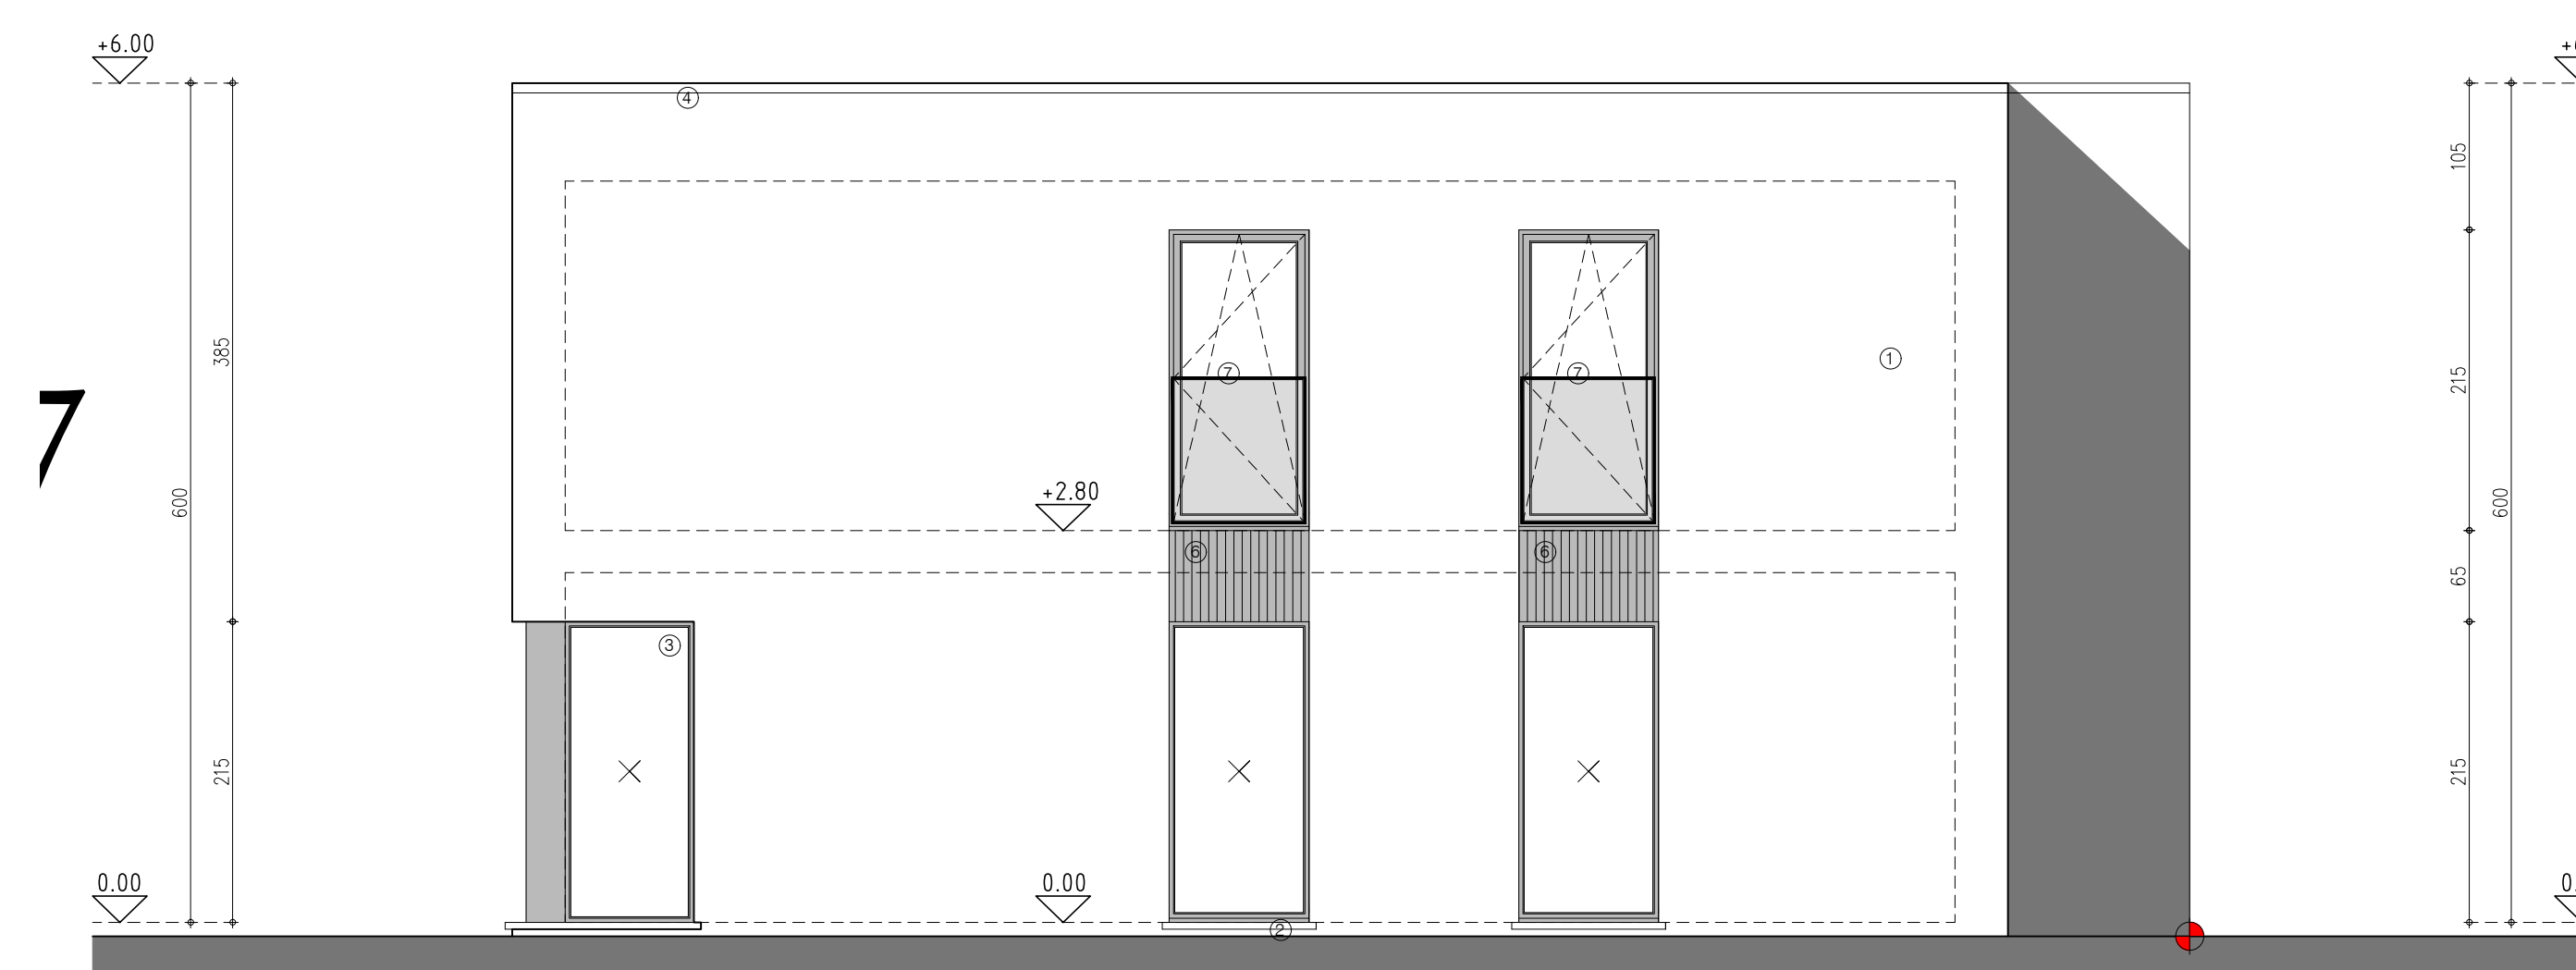

gevel west - linker zijgevel lot 77

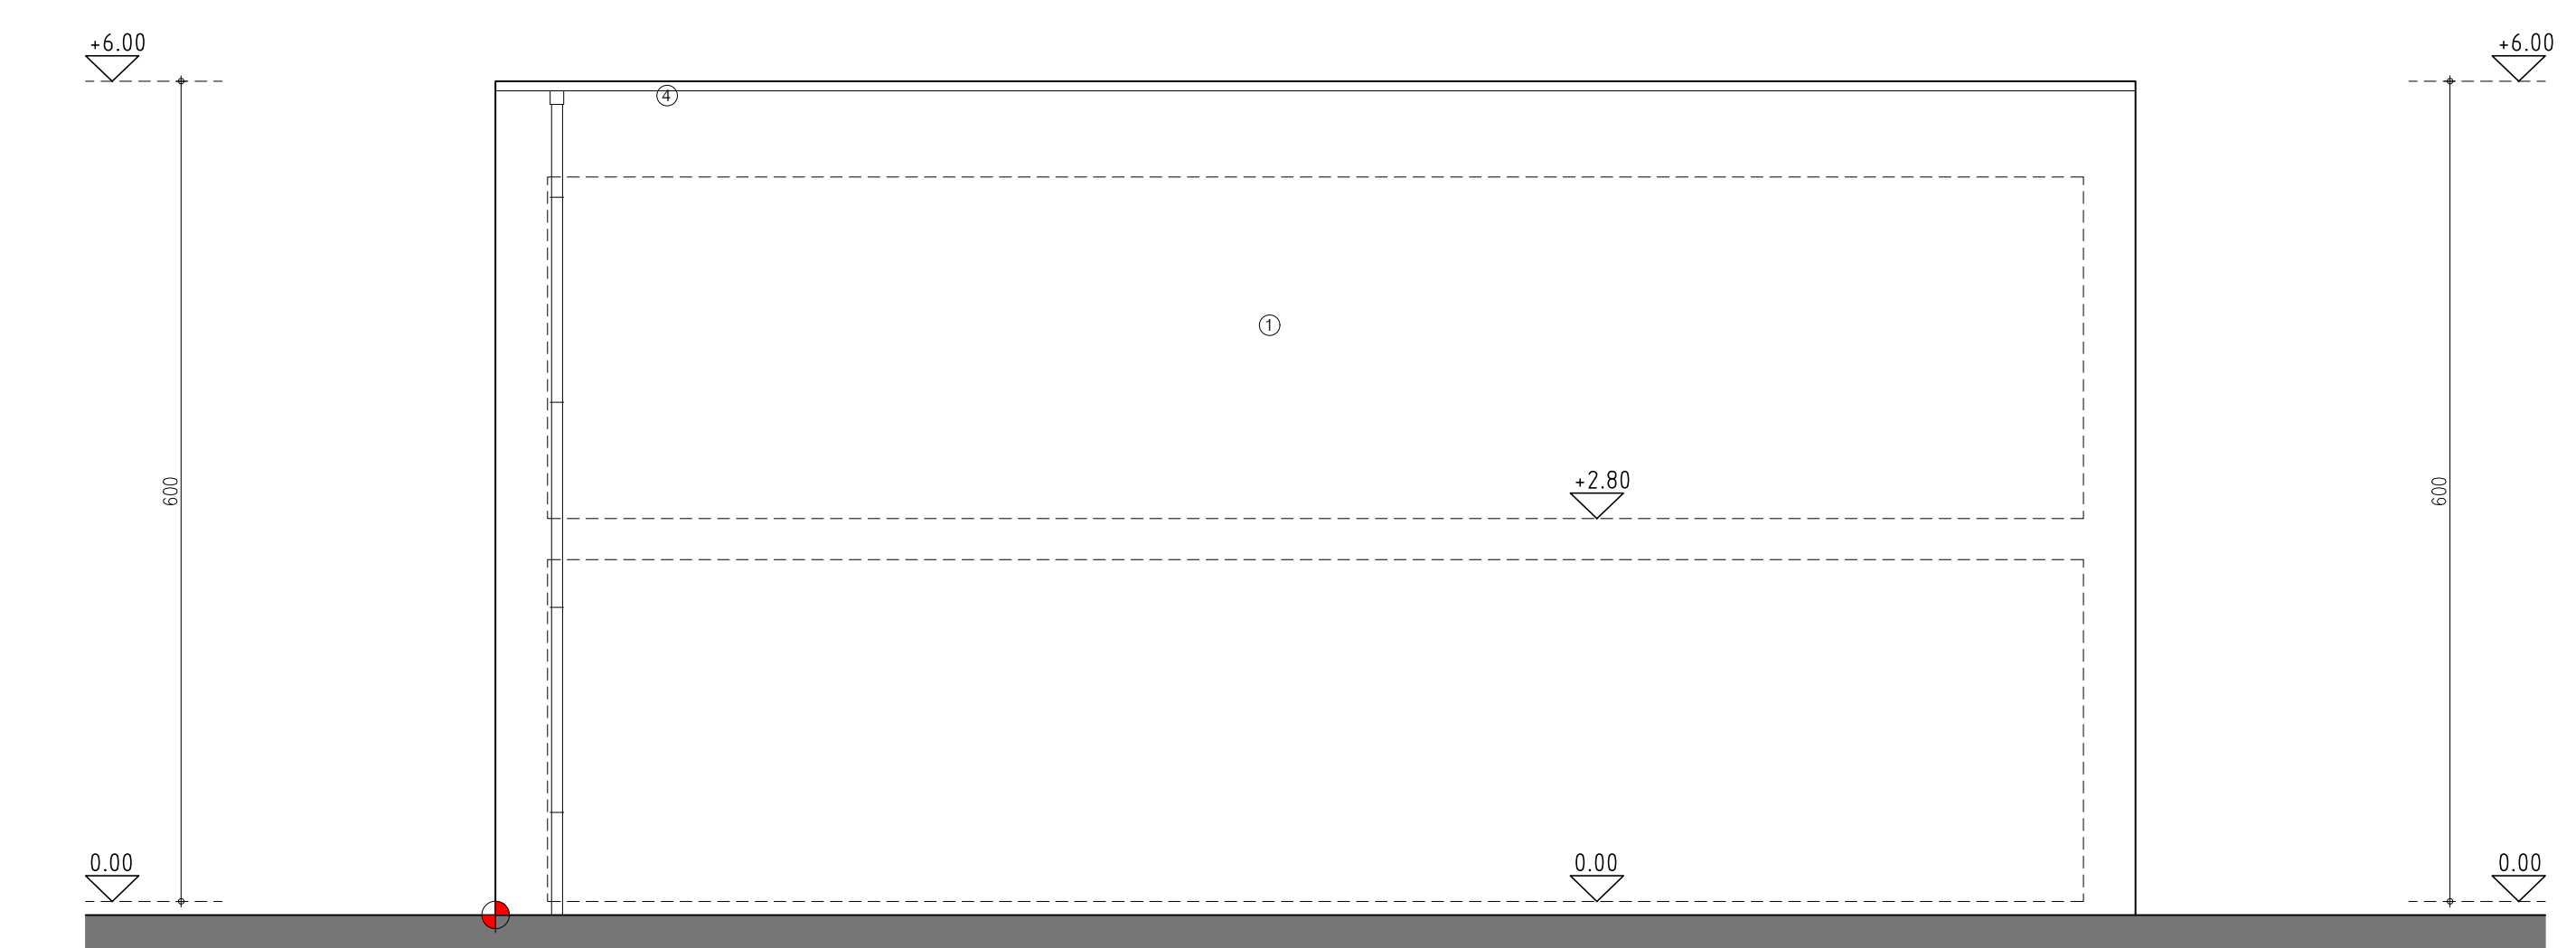

gevel oost - rechter zijgevel lot 77