
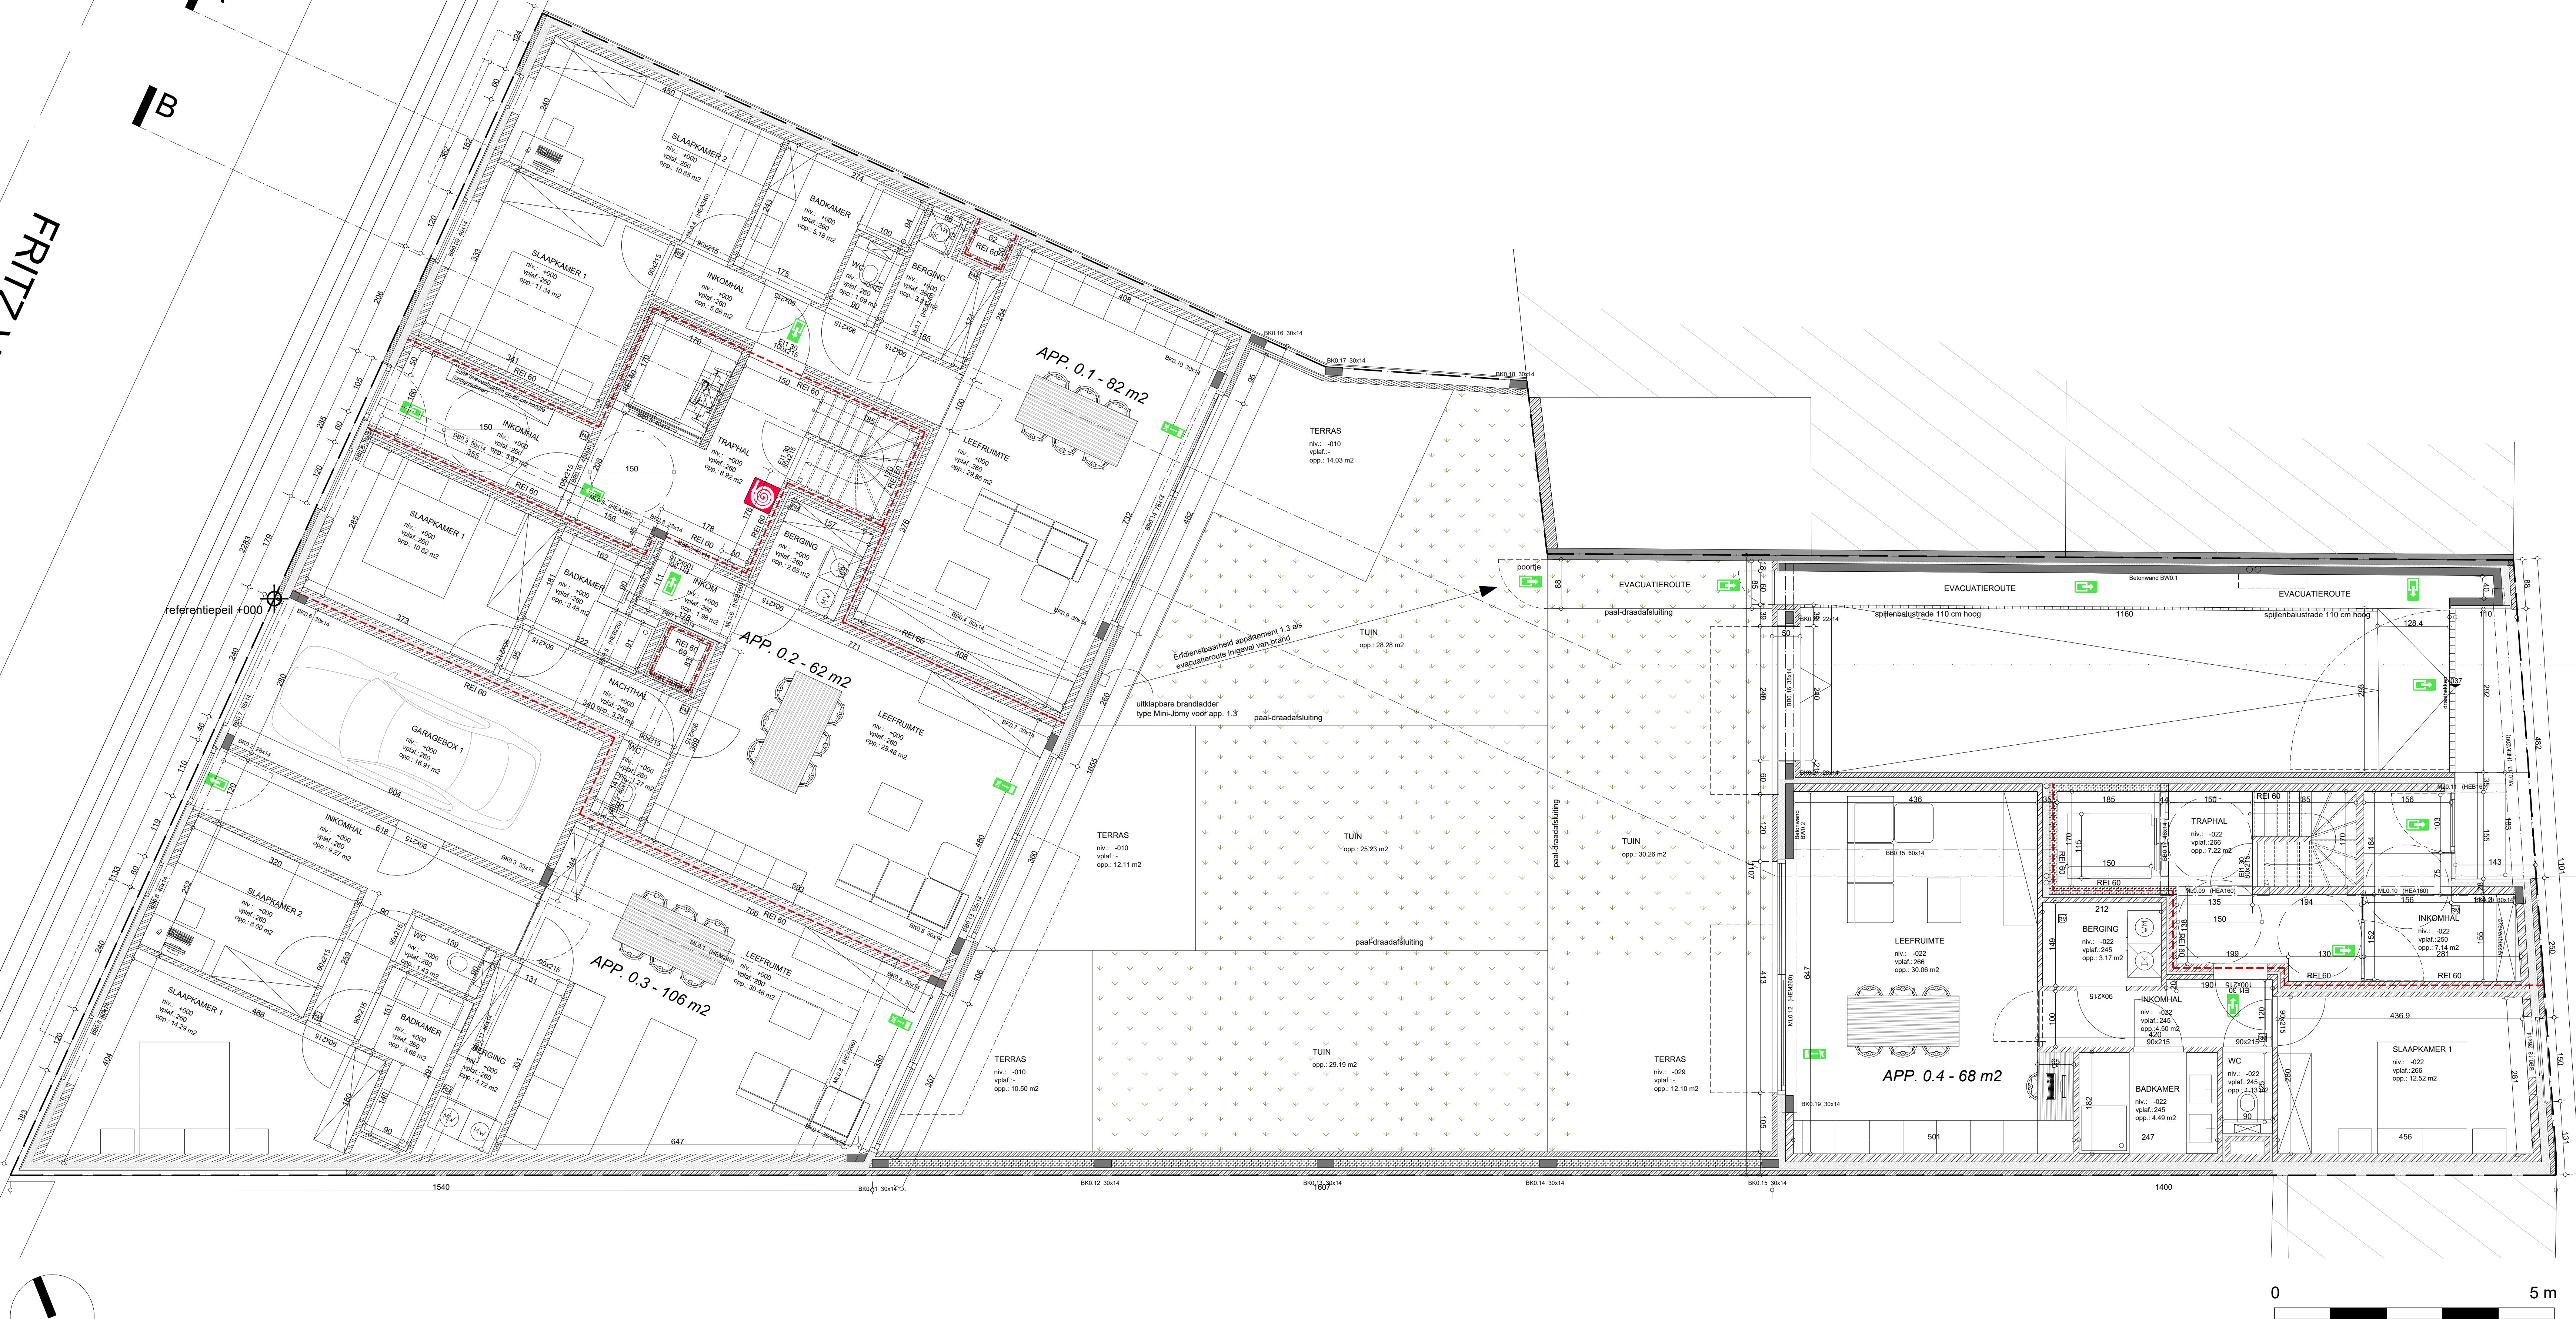


FRITZ VINCKELAAN

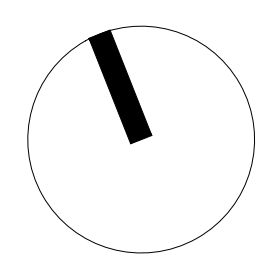

DORPSTAAT

ARCHITECTENBUREAU KARL CATTEAU bvba Speldenstraat 19 9000 Gent karl.catteau@telenet.be	Ligging
	Prov. West - Vlaanderen Gemeente : 8450 Bredene Fritz Vinckelaan 234 en 236 / Dorpsstraat 31
	1 Afd. Sectie B, nrs 358f9 + 358e9 + 436e

bouwen van meergezinswoning

Ontwerp	Woningbouw Blomme BV Roedelarsseweg 12 8620 Torhout info@pieterblomme.be 050 23 02 50
De bouwheer	
De aannemer	

DIGITALE STEMPEL

Schaal : zie plan	Datum : 01/09/2022	Dossier :
-------------------	--------------------	-----------

Wijzigingen

LEGENDE	
	parement
	metsewerk - snelbouw
	betonblokken
	architectonisch beton
	stijlwanden
	beton
	gewelven
	gestabiliseerd zand
	isolatie (PUR, PIR, XPS)
	isolerende hellingschape
	hellingschape
	riolering fec.
	riolering hwh.
	riolering rw.
LEGENDE BRANDWEER	
	nooduitgang
	uitgang
	compartimentswand REI 60
	ontrotingsluk, netto: 1m x 1m
	rookmelder
	brandhalspel