


geelkvoers lot 8 2 1 1
76.40 m²

geelkvoers lot 9 4 4
76.40 m²

geelkvoers lot 10 5 4
80.00 m²

geelkvoers lot 11 4 4
75.95 m²

geelkvoers lot 12 1 2 3
75.95 m²

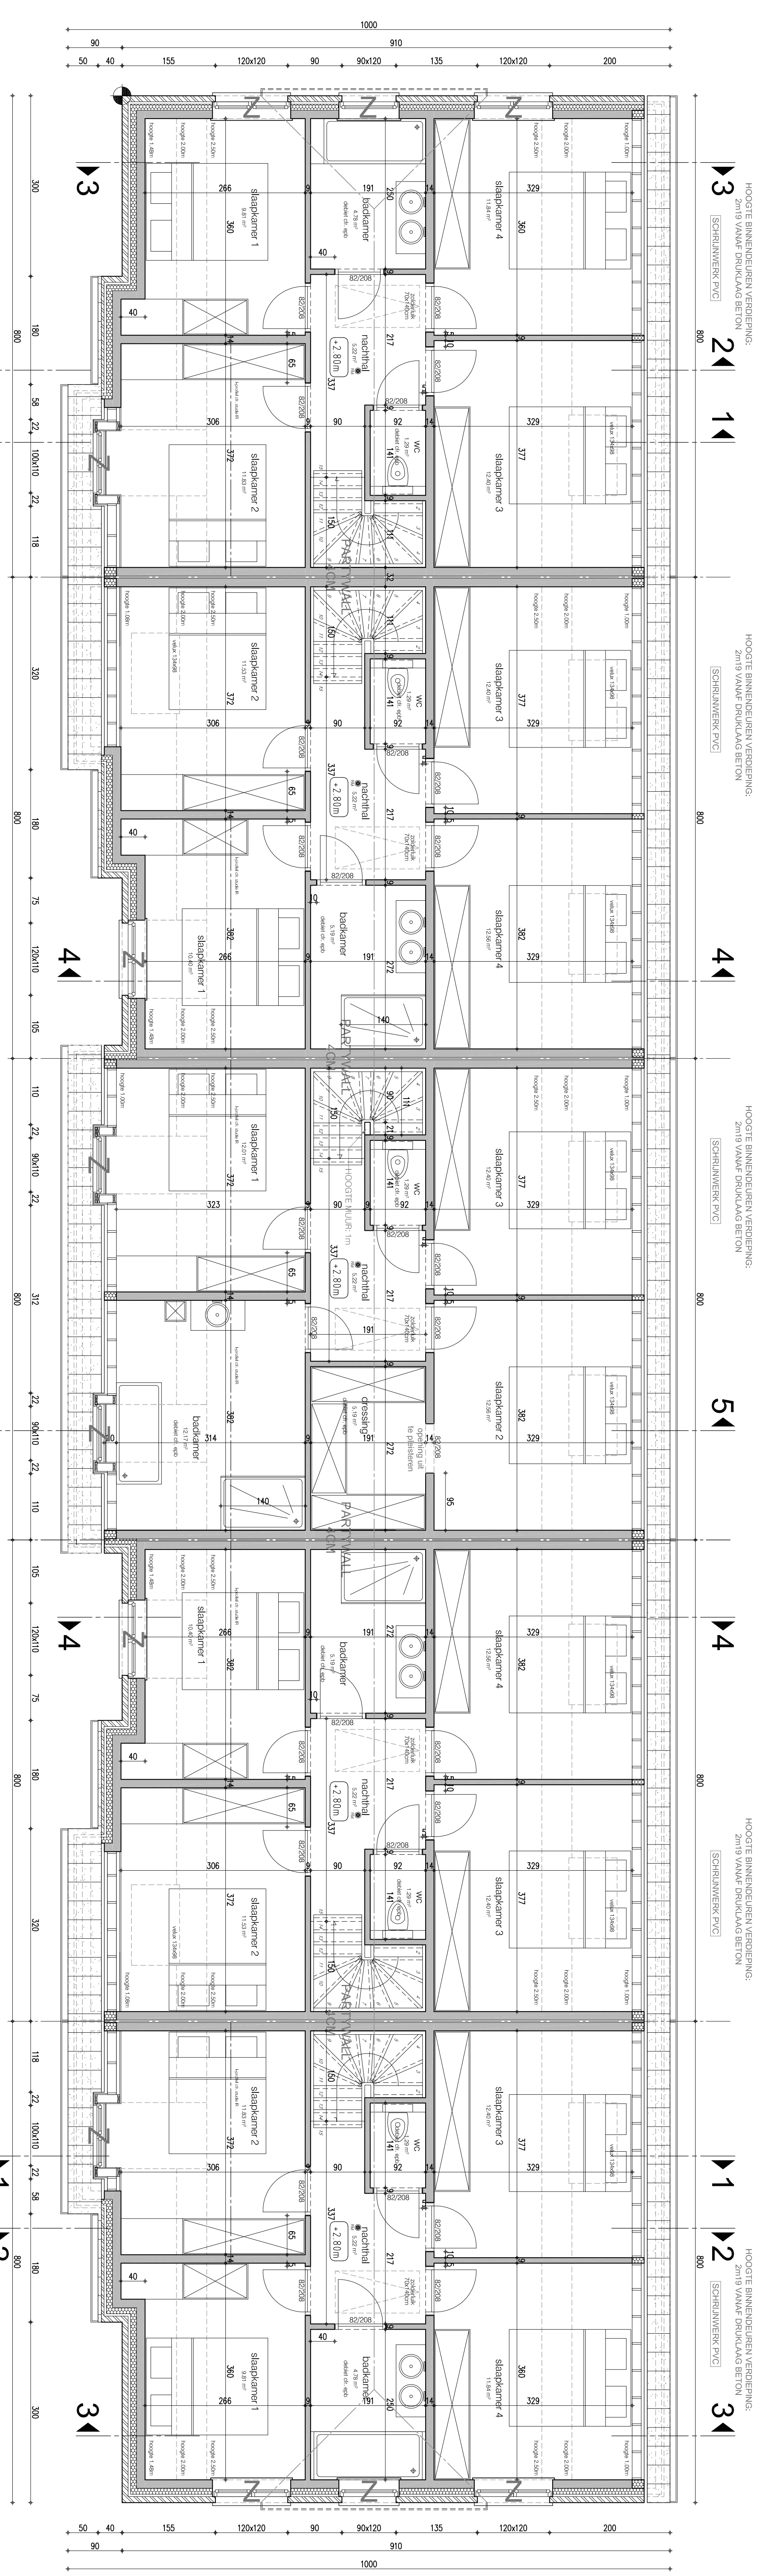


verdiepingsplan lot 8 2 1 1
verdiepingsplan lot 9 4 4

verdiepingsplan lot 10 5 4

verdiepingsplan lot 11 4 4

verdiepingsplan lot 12 1 2 3

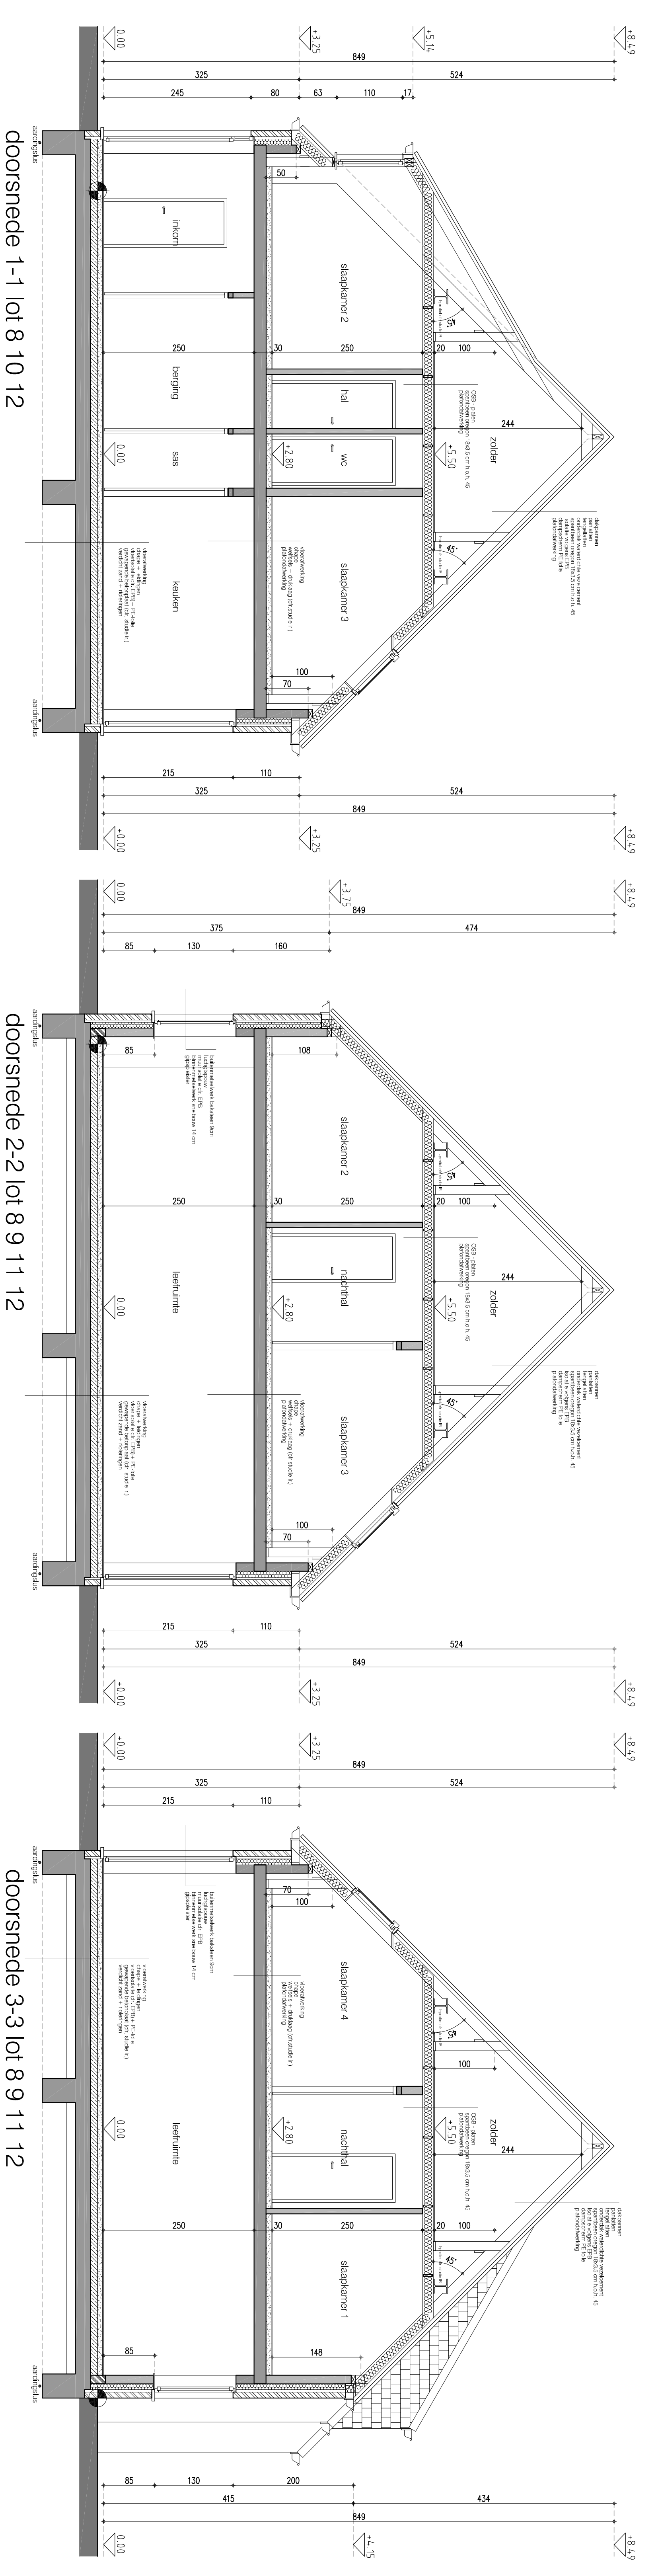

doorsnede 1-1 lot 8 10 12

doorsnede 2-2 lot 8 9 11 12

doorsnede 3-3 lot 8 9 11 12

doorsnede 4-4 lot 9 11

doorsnede 5-5 lot 10