



DOORSNEDEN TYPE 11 (schaal 1/50)

Funderingen + stabiliteit volgens studietoets en ondergrondse

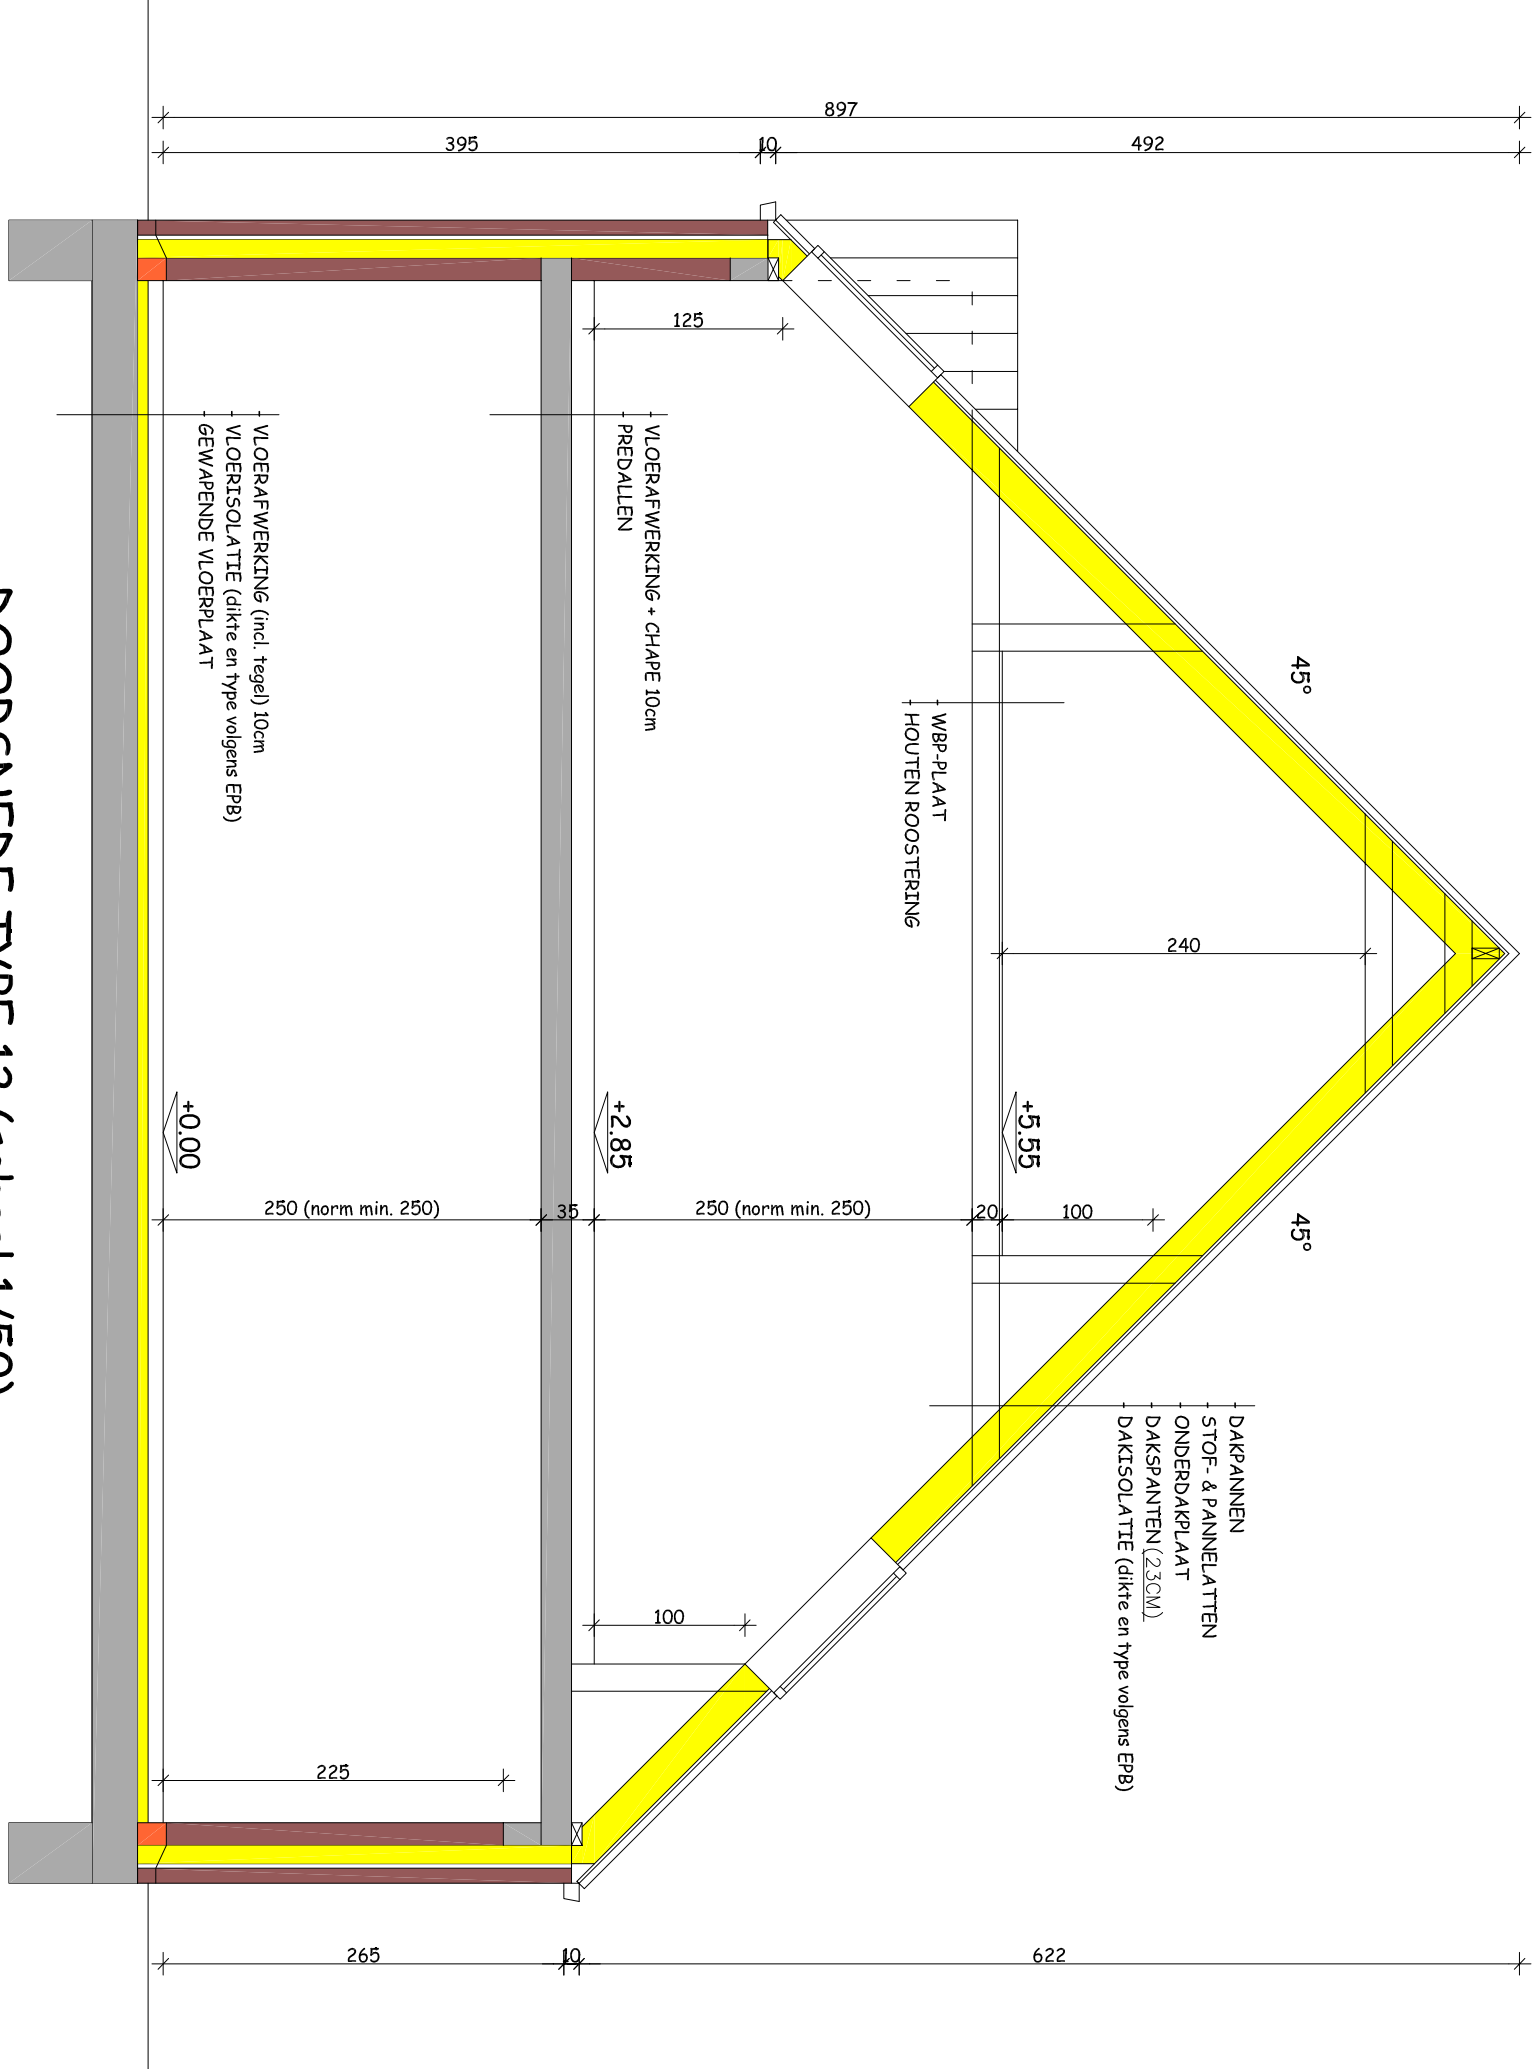

DOORSNEDEN TYPE 12 (schaal 1/50)

Funderingen + stabiliteit volgens studietoets en ondergrondse

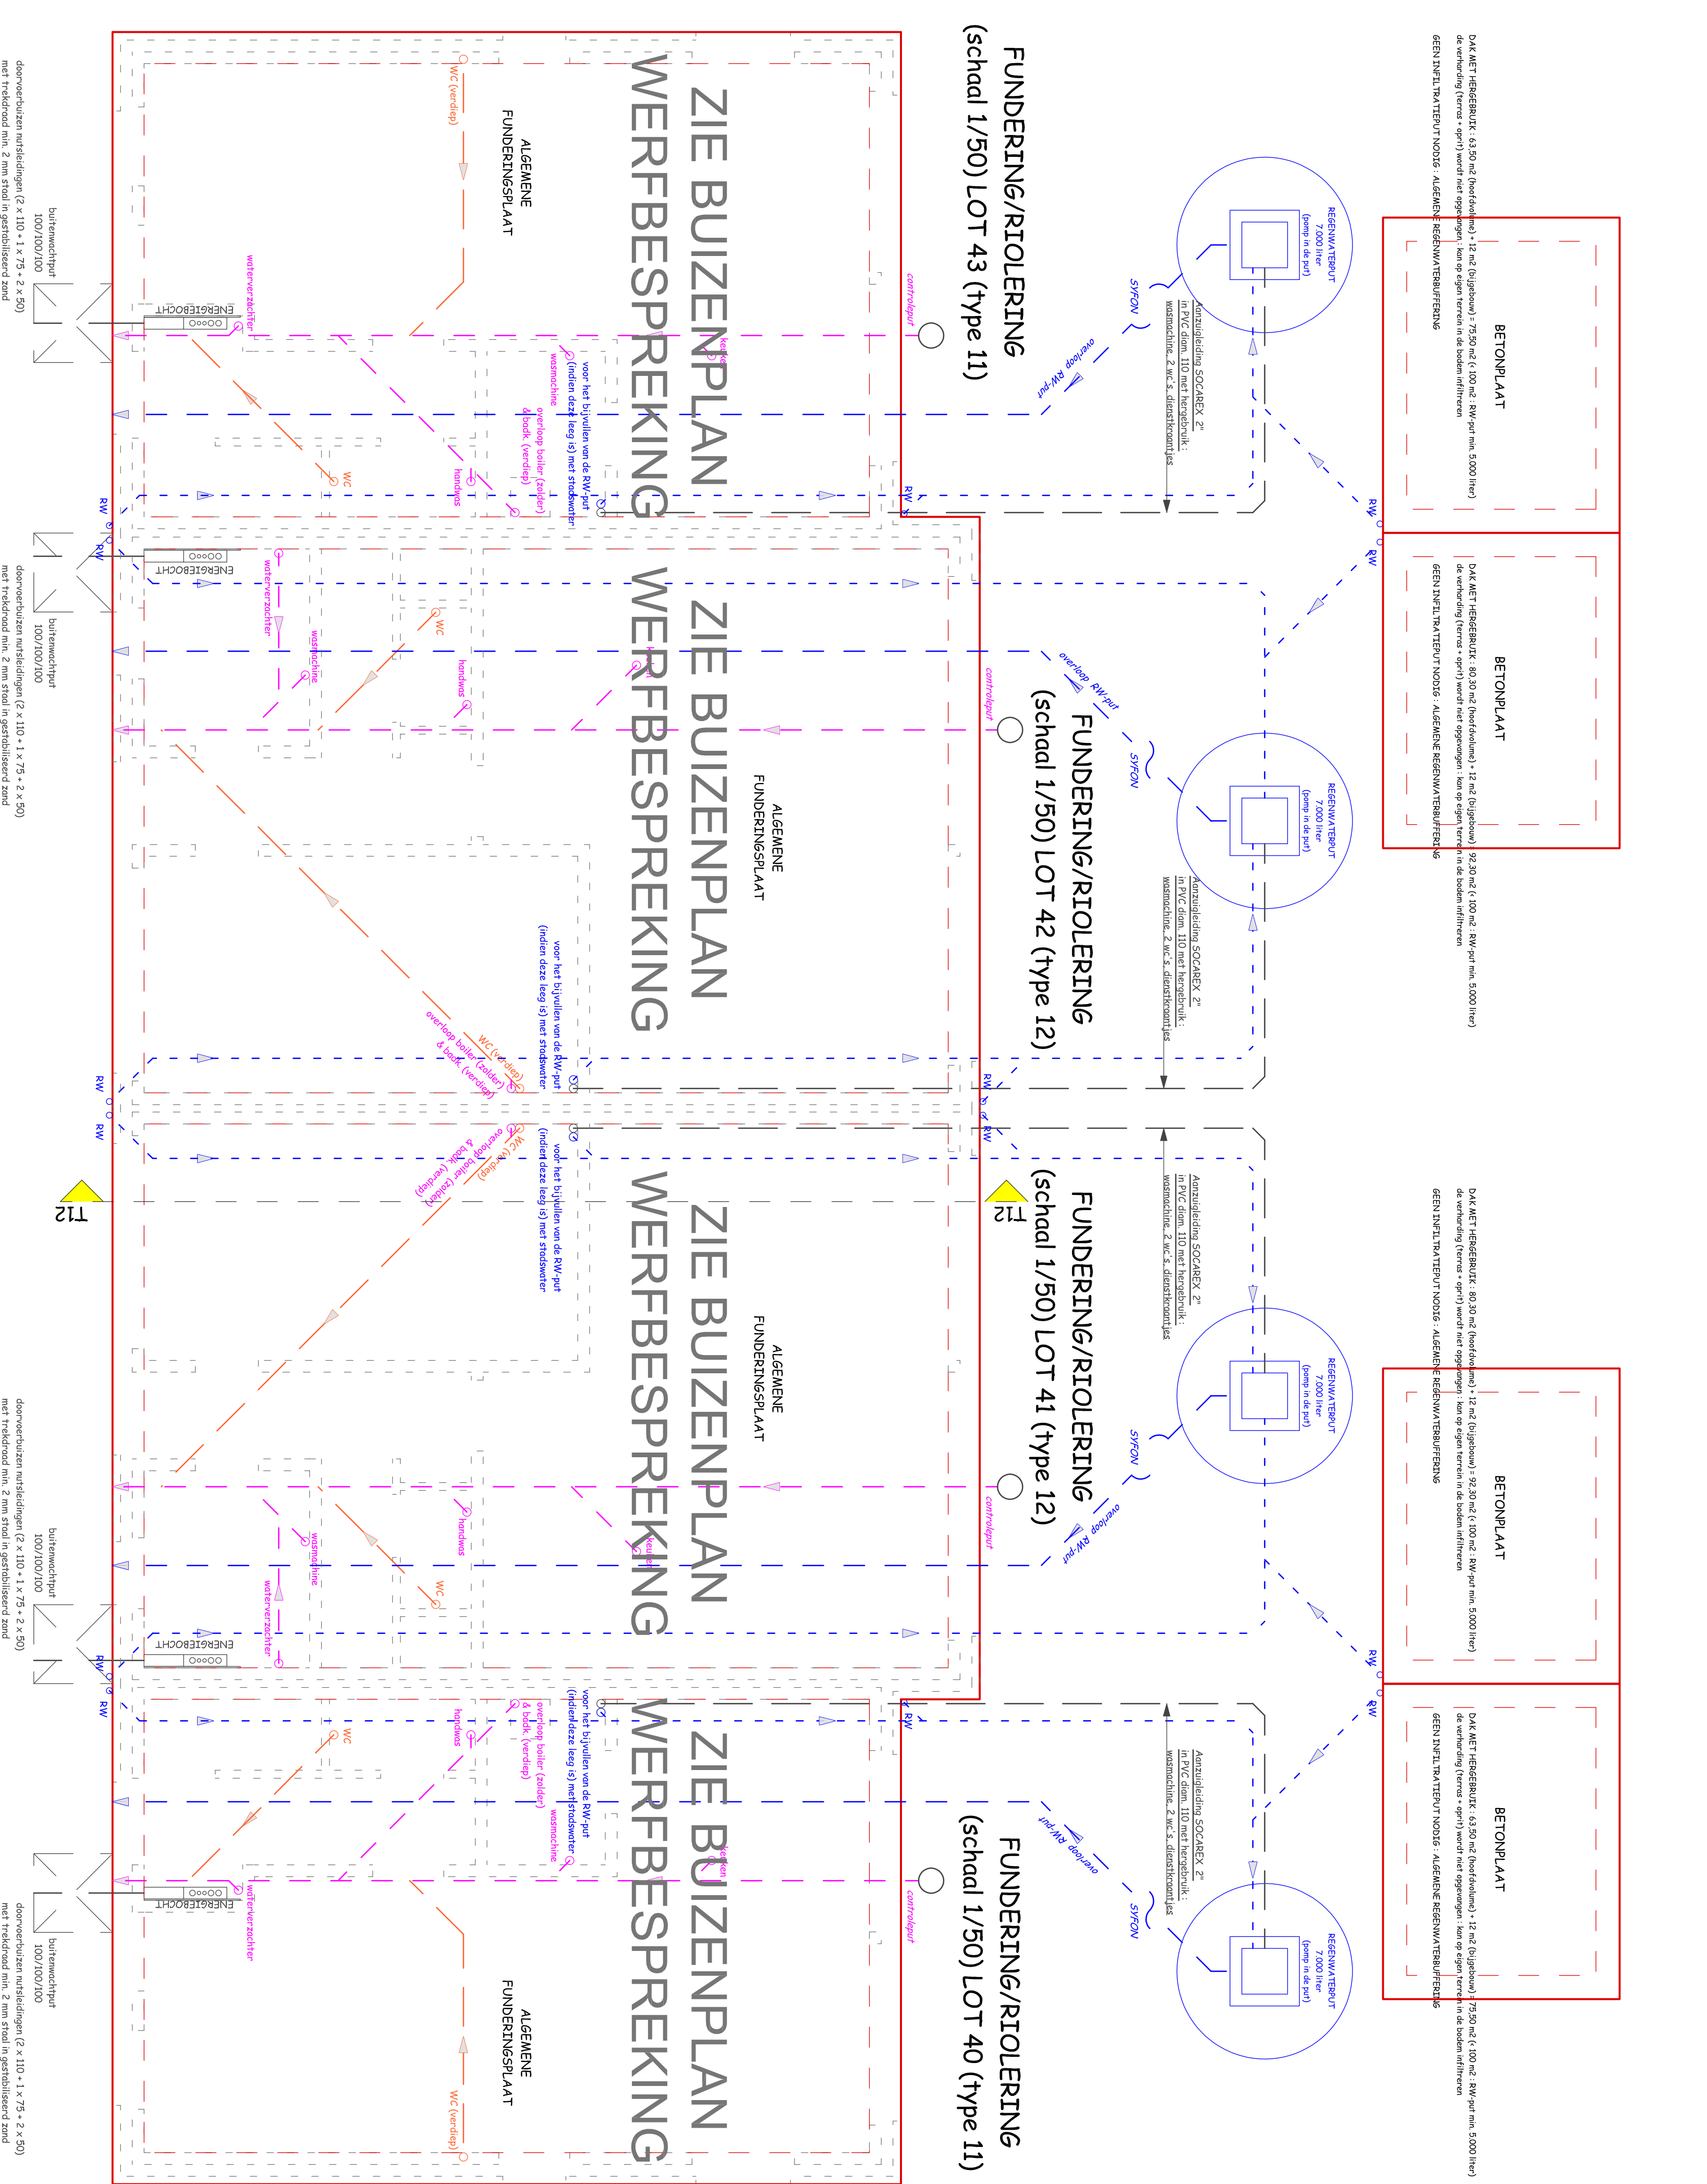

DOORSNEDEN TYPE 11 (schaal 1/50)

Funderingen + stabiliteit volgens studietoets en ondergrondse

DOORSNEDEN TYPE 12 (schaal 1/50)


Funderingen + stabiliteit volgens studietoets en ondergrondse

DOORSNEDEN TYPE 11 (schaal 1/50)

Funderingen + stabiliteit volgens studietoets en ondergrondse

DOORSNEDEN TYPE 12 (schaal 1/50)

Funderingen + stabiliteit volgens studietoets en ondergrondse

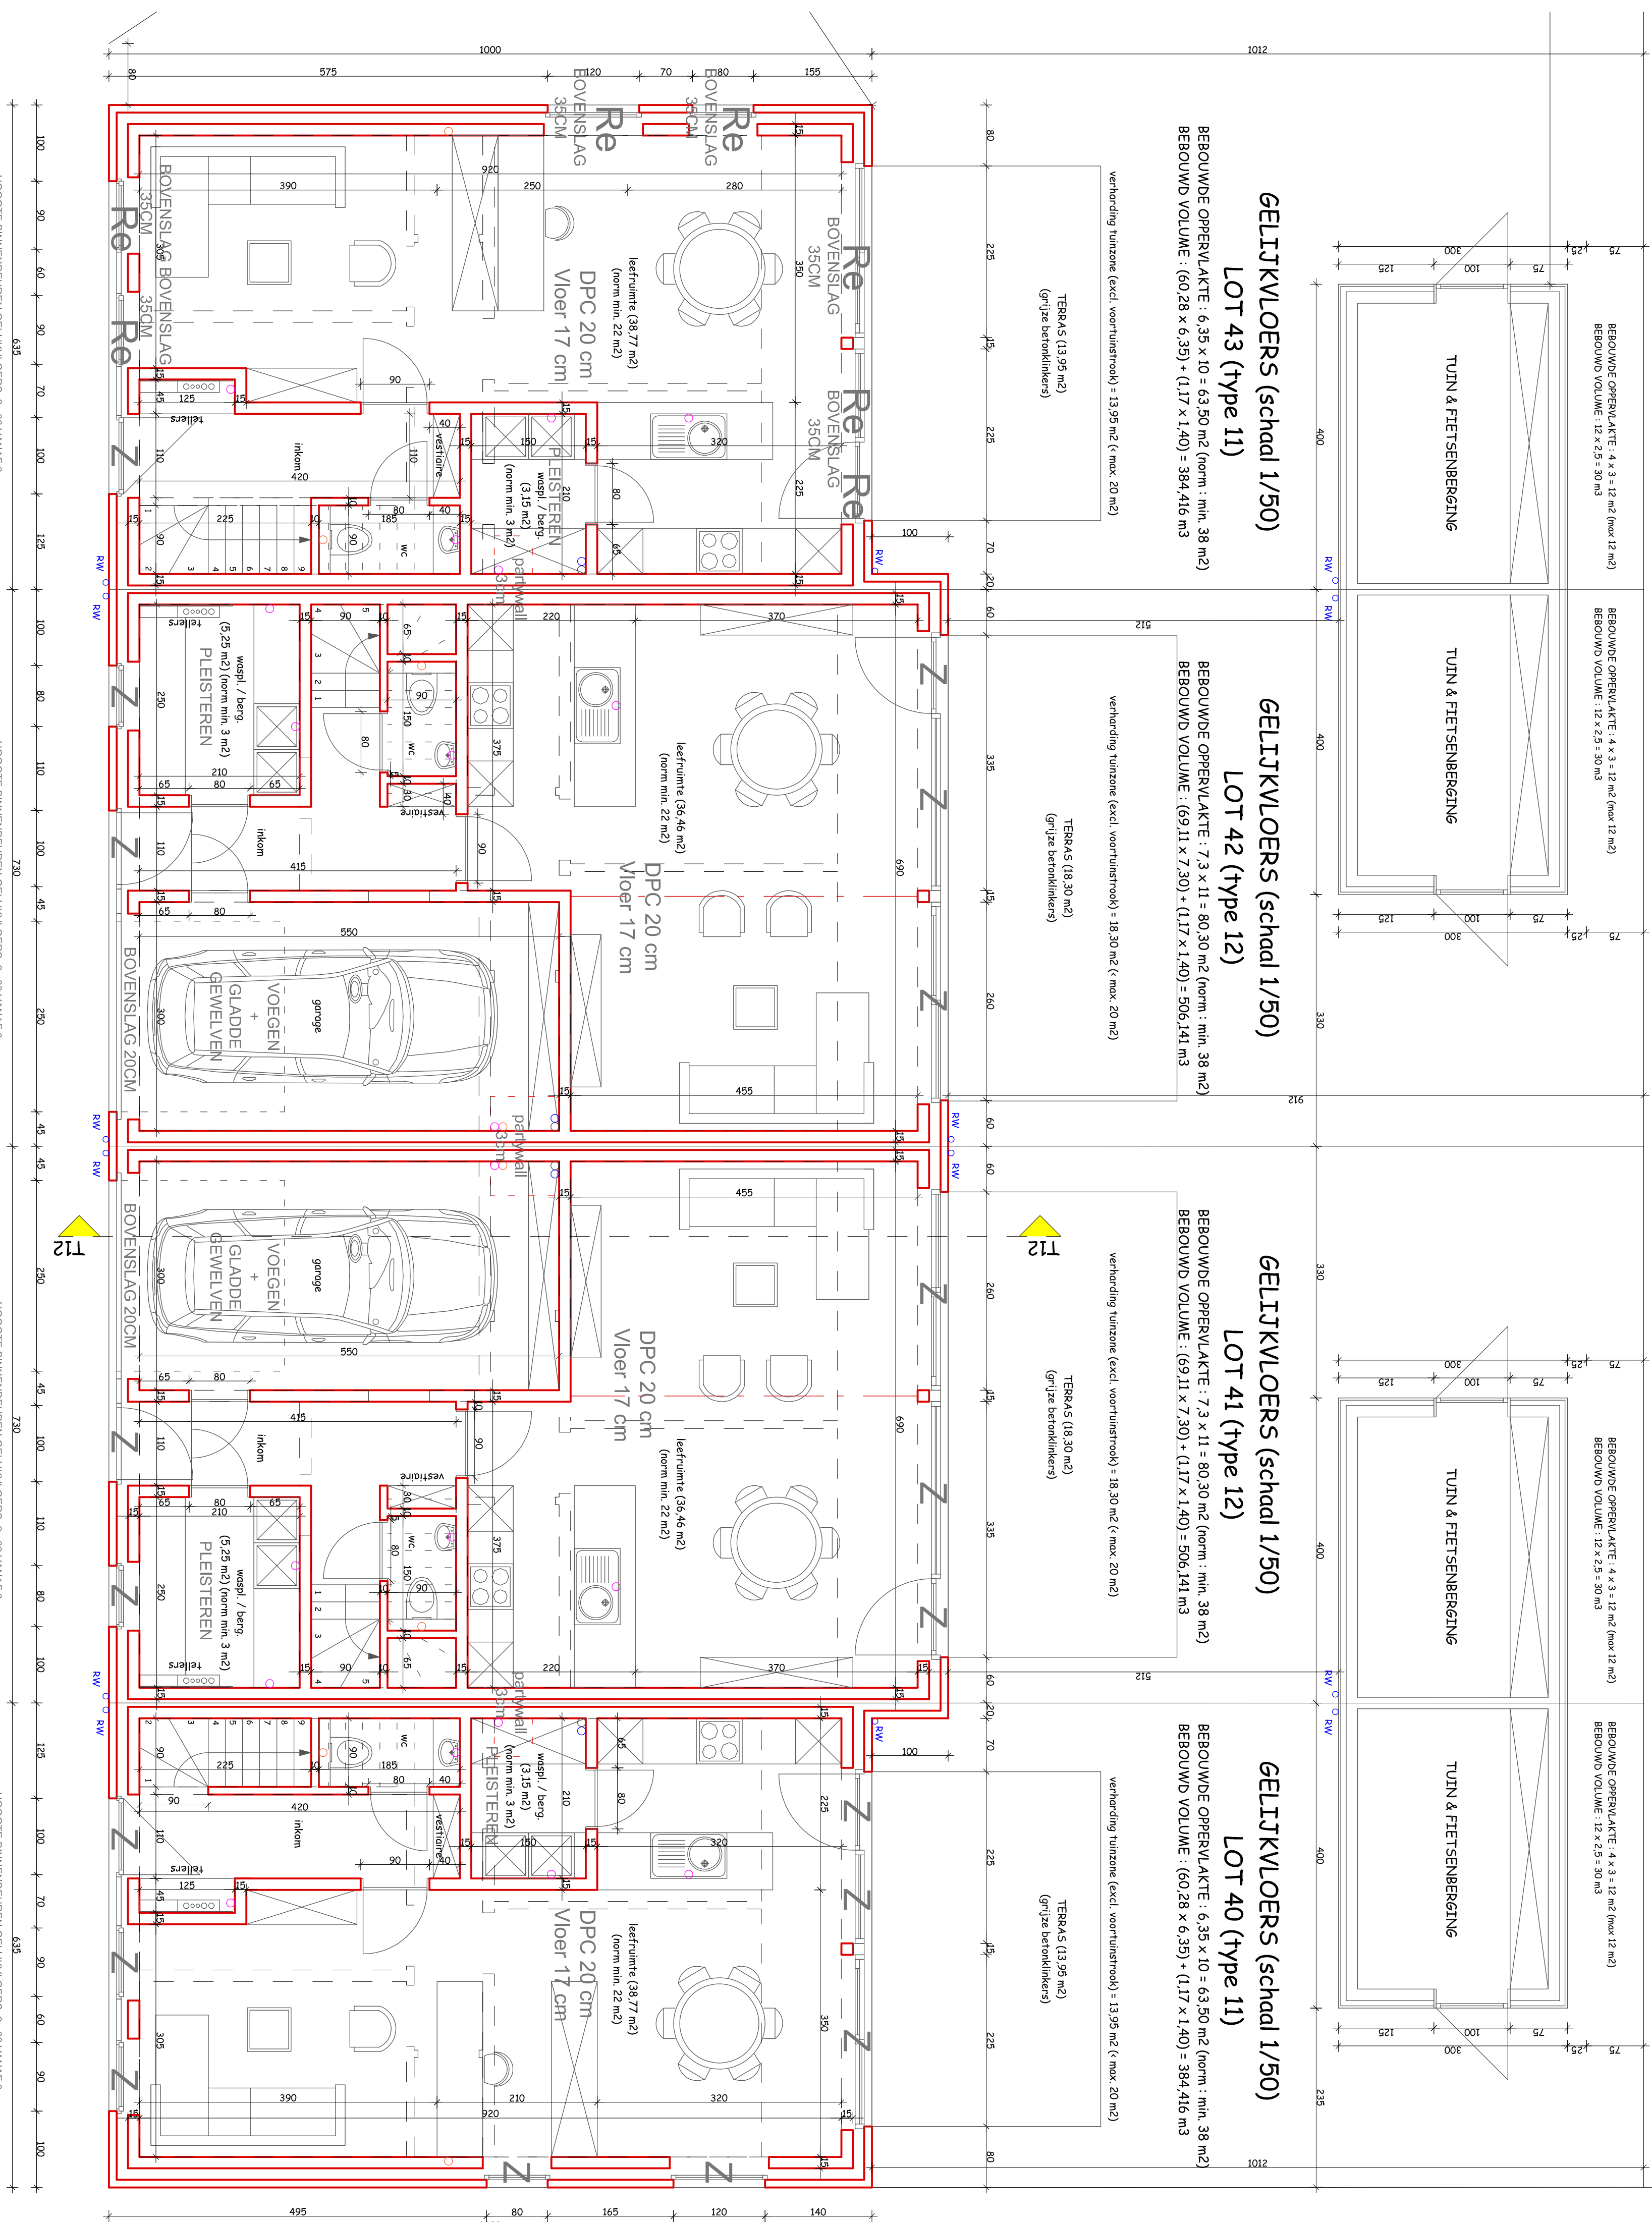

DOORSNEDEN TYPE 11 (schaal 1/50)

Funderingen + stabiliteit volgens studietoets en ondergrondse

DOORSNEDEN TYPE 12 (schaal 1/50)

Funderingen + stabiliteit volgens studietoets en ondergrondse

LEGENDEN GRONDPLANNEN:

- BESTANDE MUREN
 - TE SLOPEN MUREN
 - NEUWE MUREN
 - AFIOEREN VUL. WATER (H/W)
 - AFIOEREN REGENWATER
 - AFIOEREN VUL. WATER (FEO)
 - LEGENDEN DOORSNEDEN:
 - ISOLATIE (type & dikte volgens FPO)
 - BETON
 - METSELUWERK
 - ISOLEREND METSELUWERK
 - LEGENDEN INPLANTING:
 - TE SLOPEN GEBOUWEN (reeds aangevraagd bij aanvrage verhoefing)
 - TE GEBOUWEN GEBOUWEN TOT 4 WONDEN
 - TE SLOPEN GEBOUWEN WONDEN
 - NEUW TE BOUWEN NIEUWVOLUMES
 - NEUW TE BOUWEN BIJBOUWEN
 - NEUW TE BOUWEN CARPORTS
 - VERBODEN TERSAAS & ONUIT - grijze betonnen
 - BAZON
- ERFSCHEIDEN:
- langs de kavelgrenzen die pelen om opbouw, dammen & opbouw gronstene:
 - pool & grondsluiting voorzien van kinobegrenzing
 - op de overige kavelgrenzen:
 - pool & grondsluiting voorzien van kinobegrenzing
- OMGEVING (gegevens & informatie):
- volgens plan studietoets en volgens de kavelgrenzen (reeds aangevraagd bij aanvrage verhoefing)
- LEGENDEN GEVELS:
- GEVELSTEEN GEBROKEN WIT
 - GEVELSTEEN BEDE
 - GEVELSTEEN BRUN
 - GEVELSTEEN HOOD
 - GEVELSTEEN BRISTBRUN
 - GEVELSTEEN HOODBRUN (in harmonie met bestaande)
 - GEVELSTEEN HOODBRUN (bestaande)
 - BRISTE GEVOLDE SNEDEBRUN
 - RODE GEVOLDE SNEDEBRUN
 - ROODBRUNE GEVOLDE SNEDEBRUN
 - BRISTE PVC SCHRIJNWERK
 - TE VERBODEN HOUTEN SCHRIJNWERK & BEPLANTING
 - ZINEN GOTTEN EN REGENWATERAFIOEREN
 - ZINEN DAKRANDEKAAL
 - DORPELS IN ARIJN
 - BAUSTRAPES IN HELDER GLAS
 - ZINEN DAKTITBOUW
 - ROODBRUNE RECURRANTE DAKRANEN
 - BESTANDE ROODBRUNE GEVELSTEEN TE ZANDSTRALEN EN VERHOEFEN
 - WIT HOUTEN SCHRIJNWERK
 - ROOD HOUTEN SCHRIJNWERK