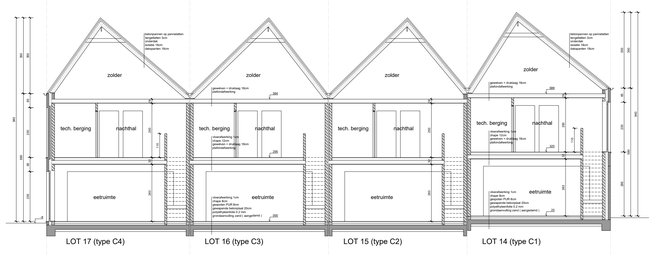

LOT 17 (type C4) | LOT 16 (type C3) | LOT 15 (type C2) | LOT 14 (type C1)

doorsnede AA schaal 1/100

LOT 14 (garage + tuinberging) | LOT 15 (garage + tuinberging) | LOT 16 (garage + tuinberging) | LOT 17 (garage + tuinberging)

zuidgevel schaal 1/100

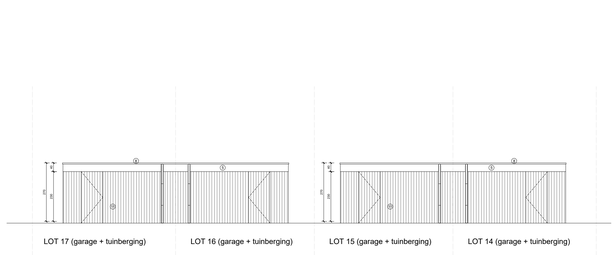

LOT 17 (garage + tuinberging) | LOT 16 (garage + tuinberging) | LOT 15 (garage + tuinberging) | LOT 14 (garage + tuinberging)

noordgevel schaal 1/100

LOT 17 (type C4) | LOT 16 (type C3) | LOT 15 (type C2) | LOT 14 (type C1)

noordgevel schaal 1/100

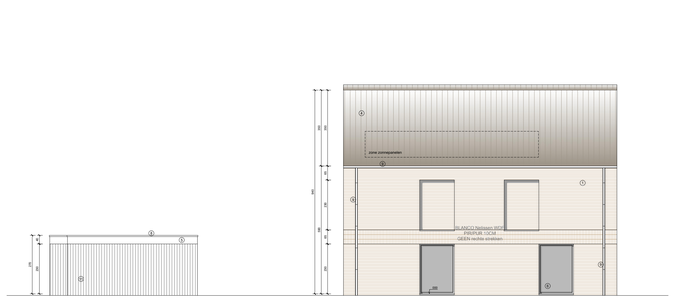

GARAGE + TUINBERGING | LOT 17 (type C4)

oostgevel schaal 1/100

LOT 14 (type C1) | LOT 15 (type C2) | LOT 16 (type C3) | LOT 17 (type C4)

zuidgevel schaal 1/100

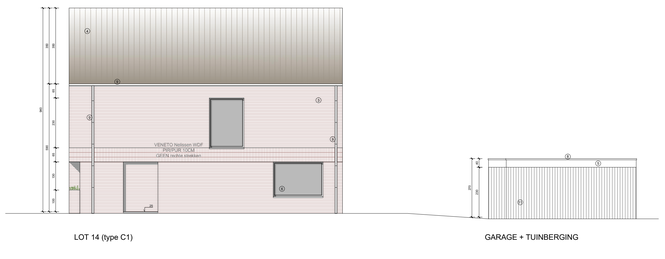

LOT 14 (type C1) | GARAGE + TUINBERGING

westgevel schaal 1/100

legende

- bestaande
- metselwerk - snelbouw
- bodemrede bouwblok
- glasblokken
- vloerafdekmem
- stijlwand
- isolatie
- beton
- betonsteen
- funderingsbeton
- beton + cellenbetonblokken
- cellenbetonblokken
- zand-cement
- natuursteen
- dakschaar
- gewelven
- hellingplaten
- KWS-verharding
- gestabiliseerd zand
- steenslag

- riolering regenwater
- riolering vervuild/regenwater
- riolering afvalwater
- riolering leuvlen

- BB. betonbalk
- BK. betonkolom
- BS. betonsaal
- BW. betonwand
- HL. metalen ligger
- MK. metalen kolom
- FB. funderingsbalk
- FZ. funderingszool

MATERIALEN:

1. gevels in metselwerk - kleur: bruin-beige genuanceerd
2. gevels in metselwerk - kleur: bruin-beige genuanceerd
3. gevels in metselwerk - kleur: rood genuanceerd
4. dakbedekking in keramiekpannen, kleur: bruin-rood
5. schrijnwerk in PVC + raamdorpel, kleur: wit
6. schrijnwerk in PVC + raamdorpel glas, kleur: vaste delen zwart (RAL 9005), binnenkaders in wit
7. bordestwenger in glas
8. hekwerk in verzinkt staalnetpuffilter & draaideur in aluminium - kleur: RAL 9005
9. hemgoten en regenwaterafvoeren in zink
10. carport en tuinberginggen in houten structuur + houten bekleding
11. garages in metselwerk + houten bekleding

NOTA:

alle funderingen tot op vaste en vorstvrije grond
alle betonwerken worden in het zicht gegoten
alle platte daken en terrassen worden voorzien zijn van voldoende sgoeers

www.B2Ai.com

Rue J. Jordaensstraat 18a, B-1000 Brussel-Bruxelles | T +32.2 641 88 00 | E info@B2Ai.com
Bellevue 5, B-9050 Ledeberg (Gent) | T +32 9 210 17 10
Accent Business Park, Kwadestraat 140A/0.1, B-8800 Roeselare | T +32 51 21 11 05

B2Ai Human Centered Architecture

BURO II & ARCHI+| burgerlijke vennootschap onder de vorm van cvba | Maatschappelijke zetel Brussel | BE 0834.075.680 | RPR Brussel

Ontwerp | Projet

Bouwen van 19 ééngezins rijwoningen

Bouwplaats | Chantier

Consciencesstraat Wijndaele
8820 Torhout
Afdeling_Sectie _ nr

Opdrachtgever | Maitre d'ouvrage

Woningbouw Blomme
Roeselaarseweg 12
8820 Torhout

Bouwaanvraag | Permis d'Urbanisme
Architectuur | Architecture

overzichtsplan Lot 14-17 (type C1-C4) gevels & doorsnede

Opdrachtgever 2 | Maitre d'ouvrage 2

OA | AC	Fdm / evdc	**PA | AP**	Rvw	**DOSSIER** 16-190	**PLAN** C02
Schaal | Échelle 1/50	0 0,5 1 1,5 3 m			**CODE** BA_ type C1-C4_G_N_00	

Index	Datum | Date	Wijzigingen | Modifications	Tekenaar | Dessinateur
0	09.11.2018		svs
a.			
b.			
c.			
d.			
e.			
f.			
g.			
h.			
i.			
j.			
k.			
l.			
m.			

Goedgekeurd en voor akkoord ondertekend | Approuvé et signé pour accord

Opdrachtgever | Maitre d'ouvrage | Aannemer | Entrepreneur | Architect | Architecte

The model of these documents (plans, files, computations and schedules/reports) ("the") copyrights (ARCHI+ & ARCHI.1) and, which relate both to the moral rights (right of paternity, right of respect and integrity) and the patrimonial rights (reproduction, communication rights, resale rights). This implies that in any case the name and credentials of BURO II & ARCHI.1 must be mentioned explicitly on the plans, of which the use is authorized. The recipient will not distribute these documents to third parties and will use the plans exclusively for the purposes. For each full or partial use of the documents for other purposes a written agreement of BURO II & ARCHI.1 is needed.