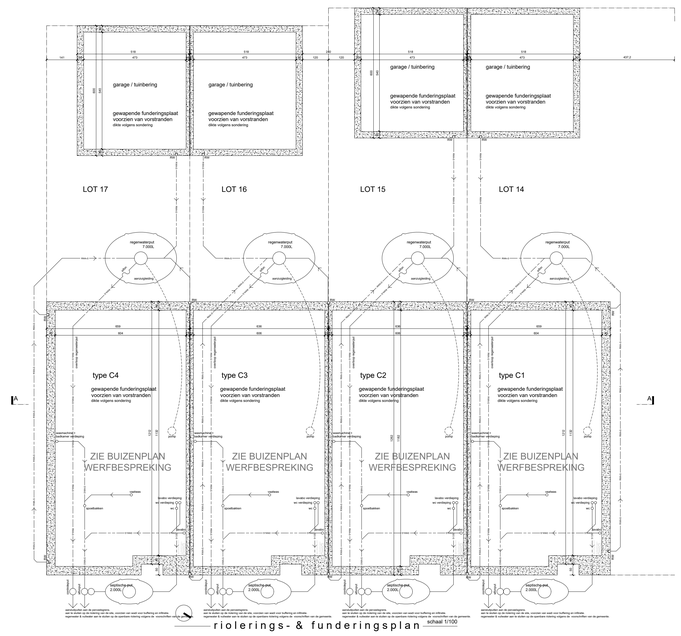

riolerings- & funderingsplan schaal 1/100

grondplan gelijkvloers schaal 1/100

legende

- **bestaande**
- metselwerk - snelbouw
- isolerende bouwblok
- glasblokken
- elkvaatsteen
- stijlwand
- betalle
- beton
- betonvloer
- funderingsbeton
- beton - cellenbetonblokken
- beton - architectonisch
- pannenrif
- natuursteen
- dakdraer
- gewelven
- hellingsbeton
- KIWS-verharding
- gevelstikwerk/ paneel
- steenslag

- isolering regenwater
- isolering verzuiledregenwater
- isolering afvalwater
- isolering fecaliën

BB. betonbalk
BK. betonkolom
BS. betonstut
BW. betonwand
ML. metalen ligger
MK. metalen kolom
FB. funderingsbalk
FZ. funderingszool

MATERIALEN:

1. gevels in metselwerk - kleur: bruin-beige genuanceerd
2. gevels in metselwerk - kleur: grijs-beige genuanceerd
3. gevels in metselwerk - kleur: rood genuanceerd
4. dakbedekking in hellingsvlak; kleur: bruin-grijs
5. schrijnwerk in hardhout; kleur: ...
6. schrijnwerk in PVC + aspectzekered glas; kleur: vaste delen zwart (RAL 9005), binnenkaders in wit
7. binnenwerken in gips
8. hemelwaterafvoer: dakbeglazingsfolies & dorpels in aluminium - kleur: RAL 9005
9. hoeklijnen en regenwaterafvoeren in zink
10. carport en tuinberging(en in houten structuur + houten bekleding
11. garages in metselwerk + houten bekleding

NOTA:

alle funderingen tot op vaste- en vorstvrije grond
alle stabiliteit volgens studie van ir. dossiekunde
alle zolder delen en tenrtoren moeten voorzien zijn van voldoende opsteens

verdiepingsplan schaal 1/100

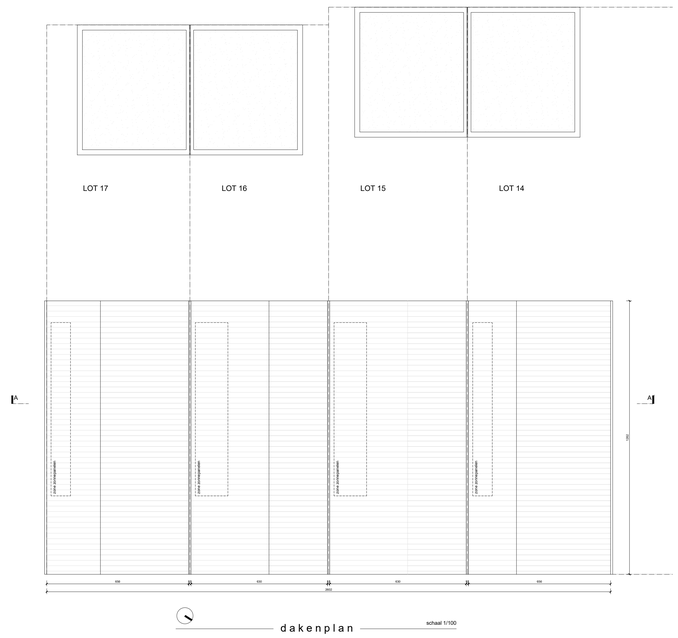

dakenplan schaal 1/100

www.B2Ai.com

Rue J. Jonlaenstraat 18a, B-1000 Brussel-Bruxelles | T +32 2 641 88 00 | E info@B2Ai.com
Bellevue 5, B-9050 Ledeberg (Gent) | T +32 9 210 17 10
Accent Business Park, Kwadestraat 149A/0.1, B-8800 Roeselare | T +32 51 21 11 05

BURO II & ARCHI+I burgerlijke vennootschap onder de vorm van cvba | Maatschappelijke zetel Brussel | BE 0834.075.680 | RPR Brussel

B2Ai Human Centered Architecture

Ontwerp | Projet

Bouwen van 19 ééngezins rijwoningen

Bouwplaats | Chantier	Opdrachtgever | Maitre d'ouvrage
Conscienesstraat Wijndaele 8820 Torhout Afdeling, Sectie _ nr	Woningbouw Blomme Roeselaarseweg 12 8820 Torhout
Bouwaanvraag | Permis d'Urbanisme **Architectuur | Architecture** **overzichtsplan Lot 14-17 (type C1-C4)** **grondplannen**	**Opdrachtgever 2 | Maitre d'ouvrage 2** ----- ----- -----

OA | AC	Fdm / evdc	**PA | AP**	Rvw	**DOSSIER** 16-190	**PLAN** C01
Schaal | Échelle 1/50	0 0,5 1 1,5 2 m			**CODE** BA_ type C1-C4_P_N_00	

Index	Datum | Date	Wijzigingen | Modifications	Tekenaar | Dessinateur
0	09.11.2018		svs
a.			
b.			
c.			
d.			
e.			
f.			
g.			
h.			
i.			
j.			
k.			
l.			
m.			

Goedgekeurd en voor akkoord ondertekend | Approuvé et signé pour accord

Opdrachtgever | Maitre d'ouvrage | Aannemer | Entrepreneur | Architect | Architecte

The model of these documents bears the proprietary and creative copyright (Prop. Copyright (PUBO II & ARCHI+I) and (ARCHI+I) and (ARCHI+I) are the patrimonial rights (reproduction, communication, right, resale, rights). This implies that in any case the name and credentials of BURO II & ARCHI+I must be mentioned explicitly on the plans, of which the use is authorized. The recipient will not distribute these documents to third parties and will use the plans exclusively for the purposes. For each full or partial use of the documents for other purposes a written agreement of BURO II & ARCHI+I is needed.